



The Development, YEROSKIPOU- KOLONI


Discover the epitome of modern living in the heart of tranquility.


No.	BEDS	BATHS	LIVING AREA m ²	COV. VERANDAS m ²	PLOT m ²	PRICE
1	3	3	148	46,7	351	€430,000+ VAT
2	3	3	148	46,7	351	€430,000+ VAT
3	3	3	148	46,7	351	€430,000+ VAT
4	3	3	148	46,7	350	€430,000+ VAT
5	3	3	148	46,7	351	RESERVED
6	3	3	148	46,7	351	€430,000+ VAT
7	3	3	148	46,7	351	RESERVED
8	3	3	147	48,7	375	SOLD





* ALL 3D images are for illustration purposes and the project may differ from the displayed images





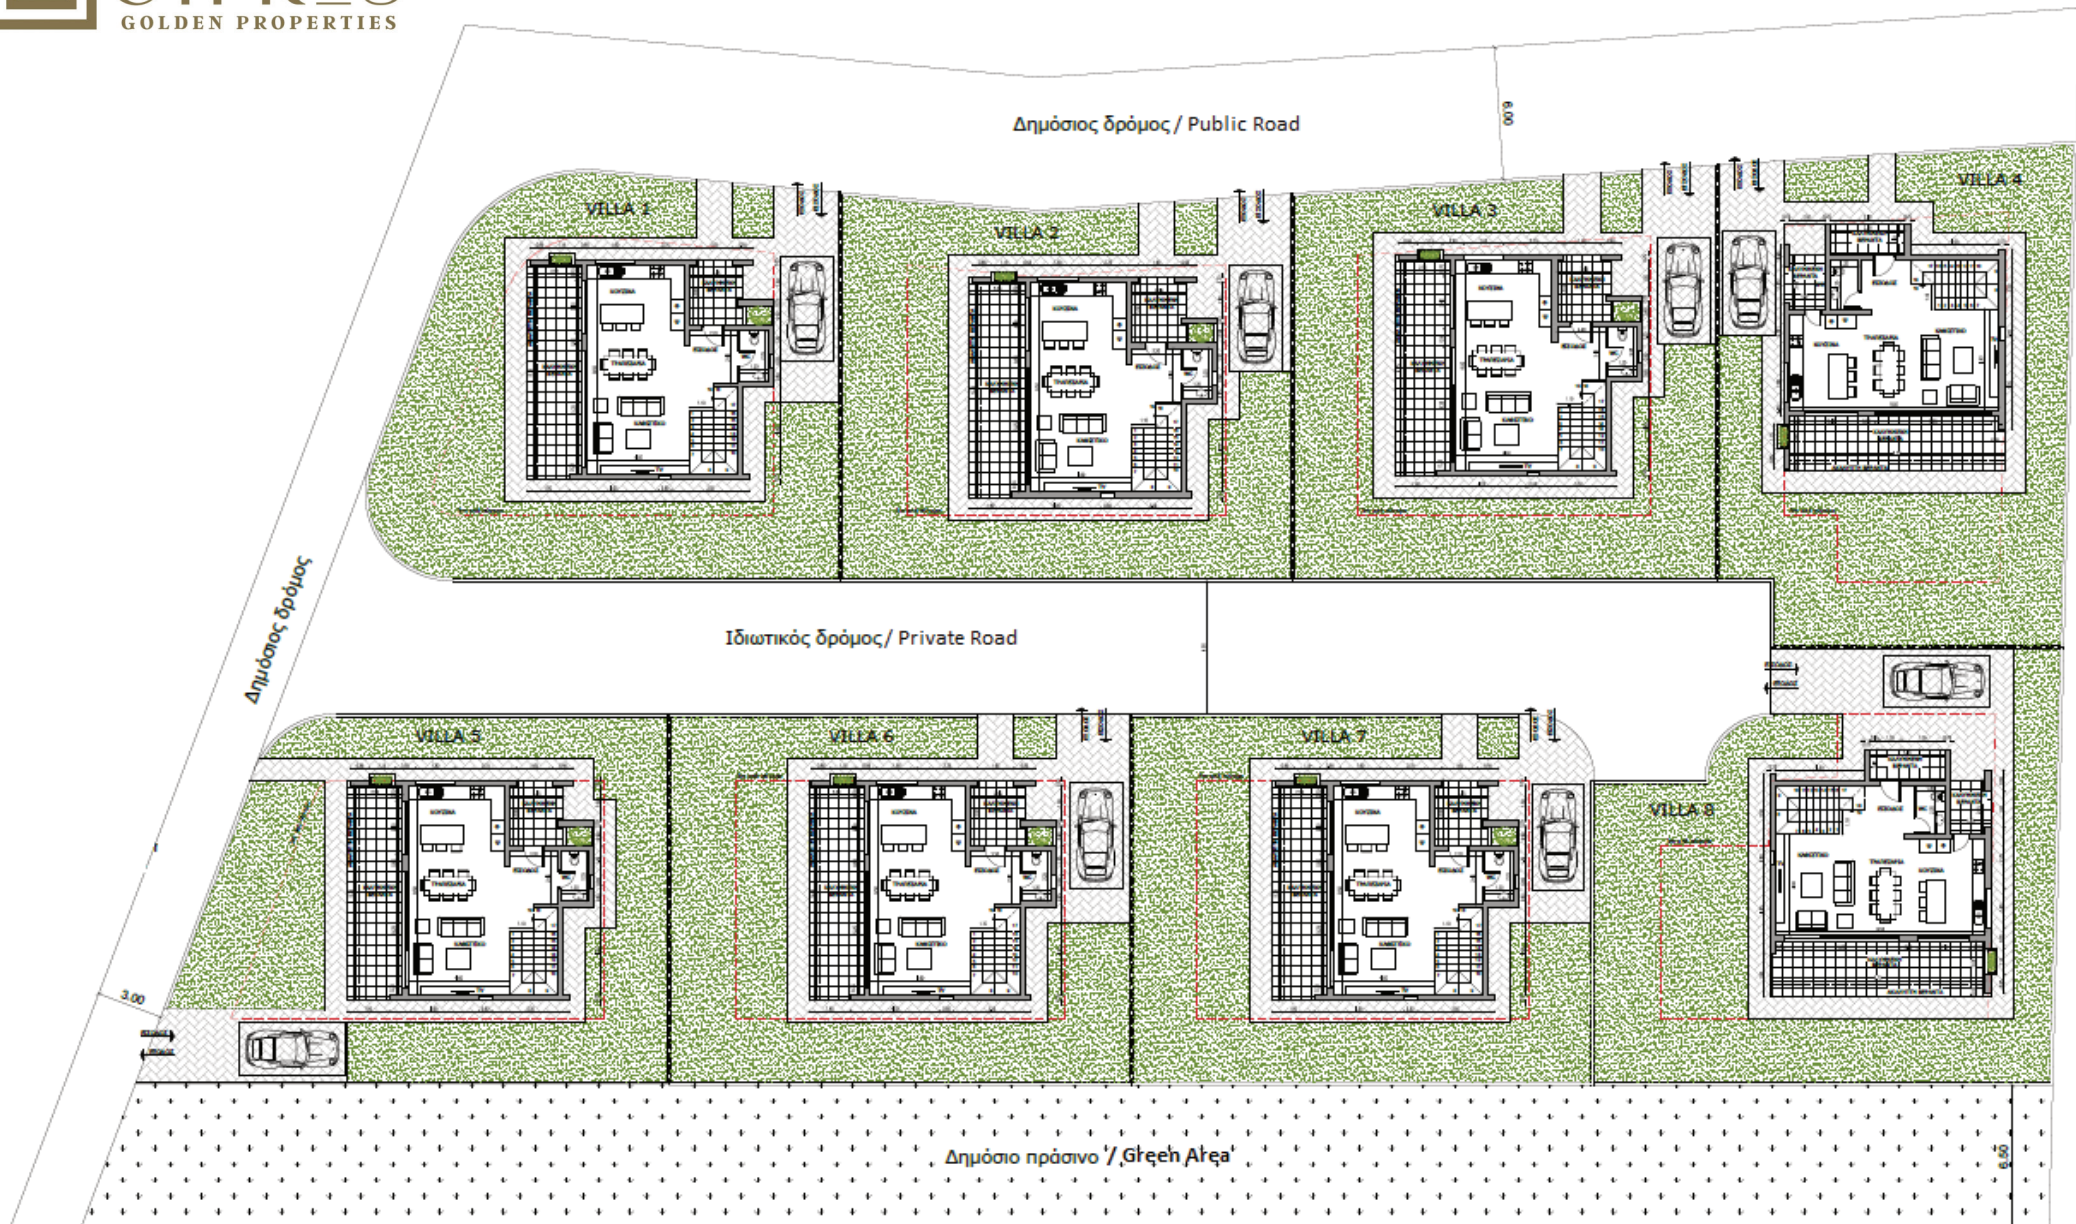

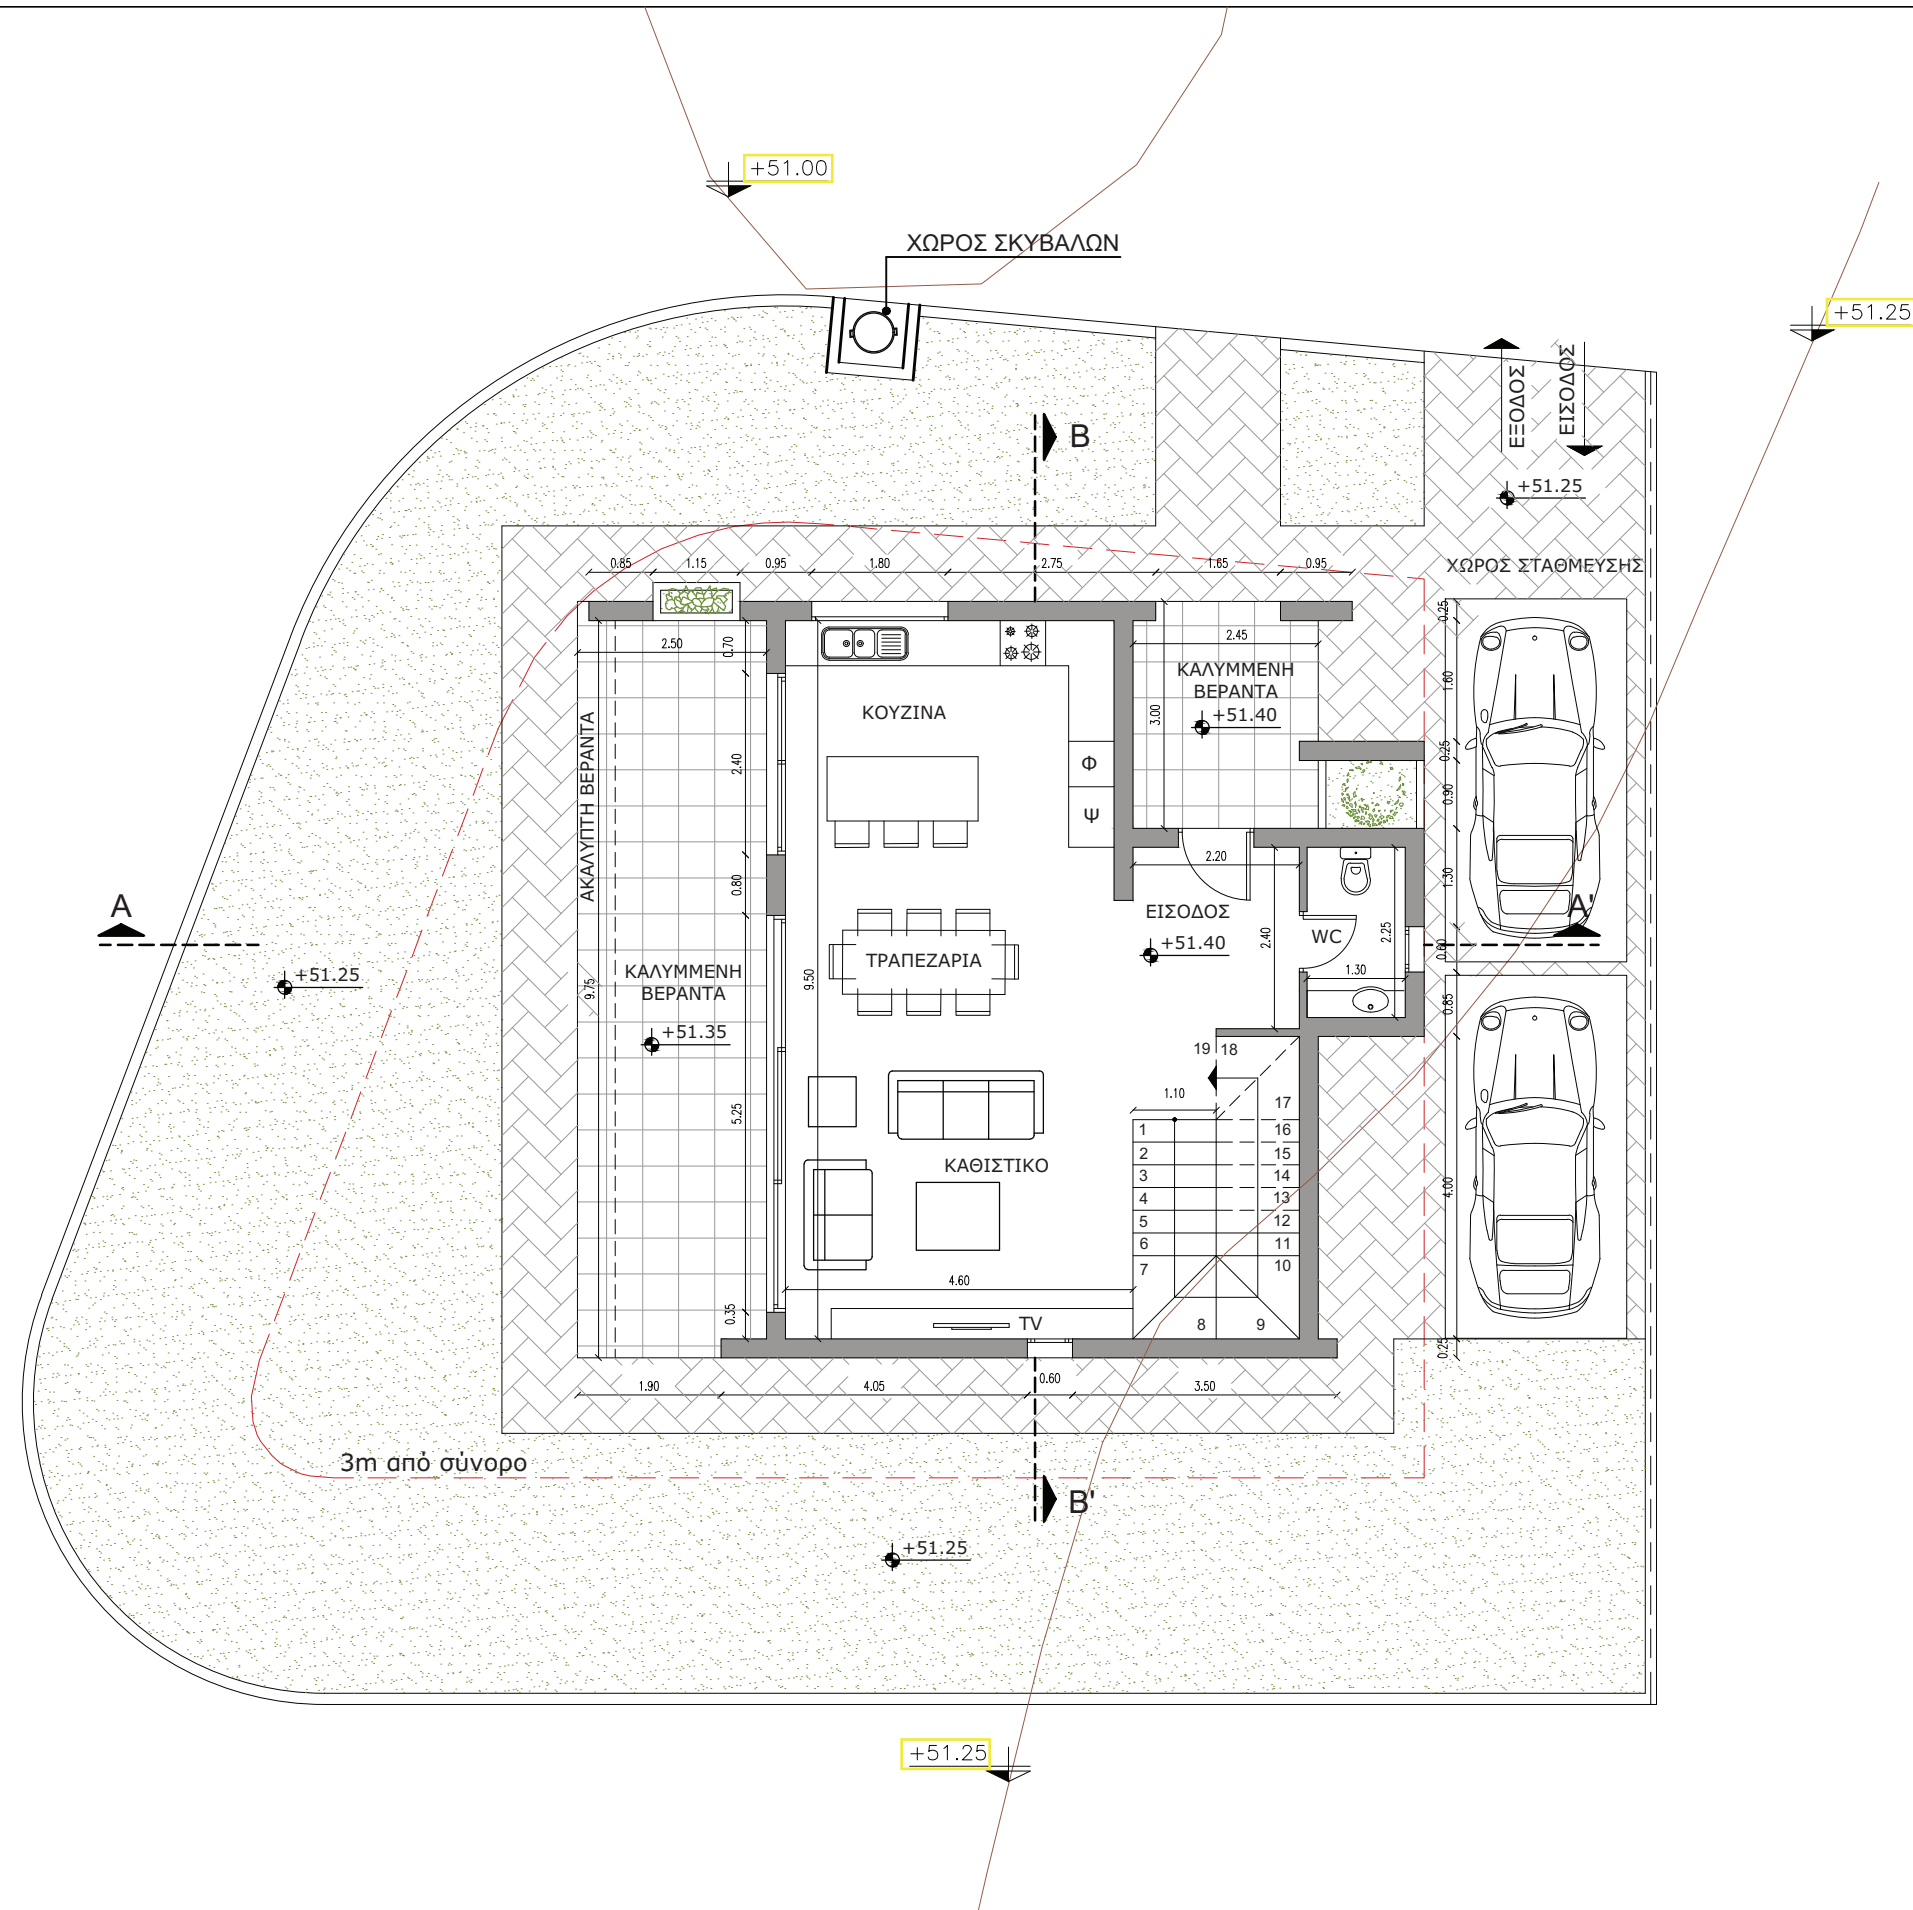

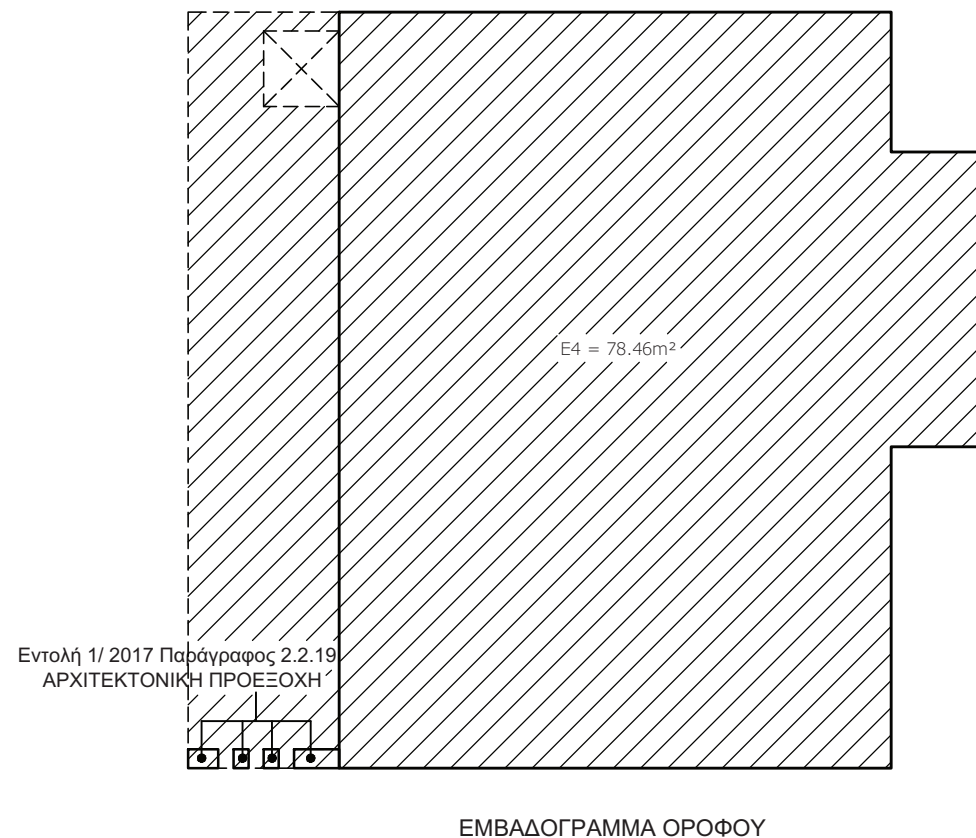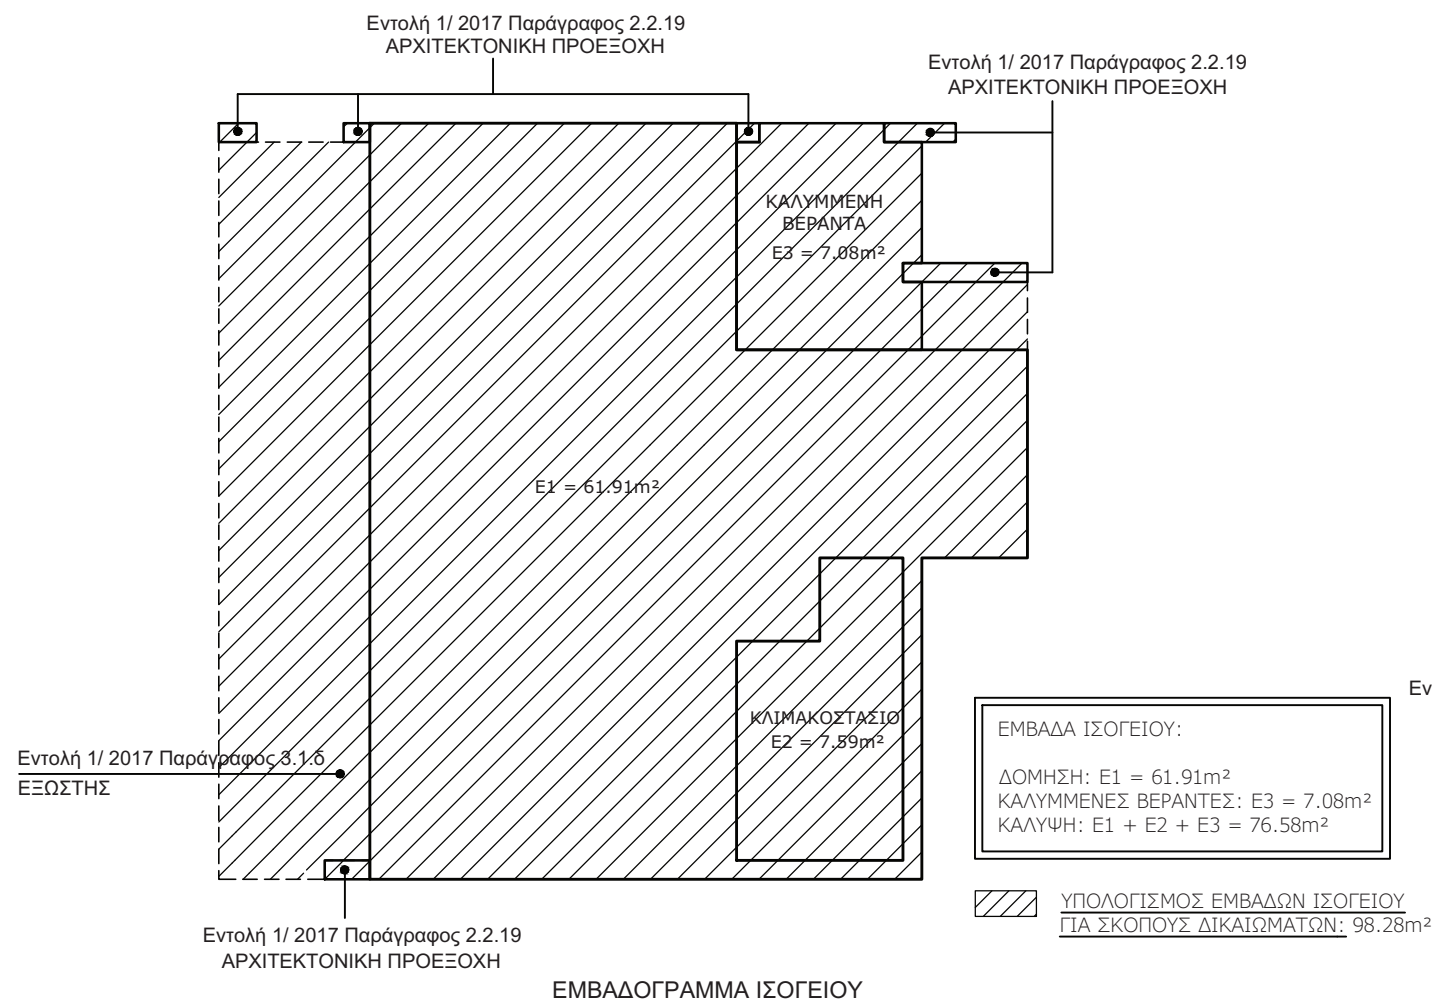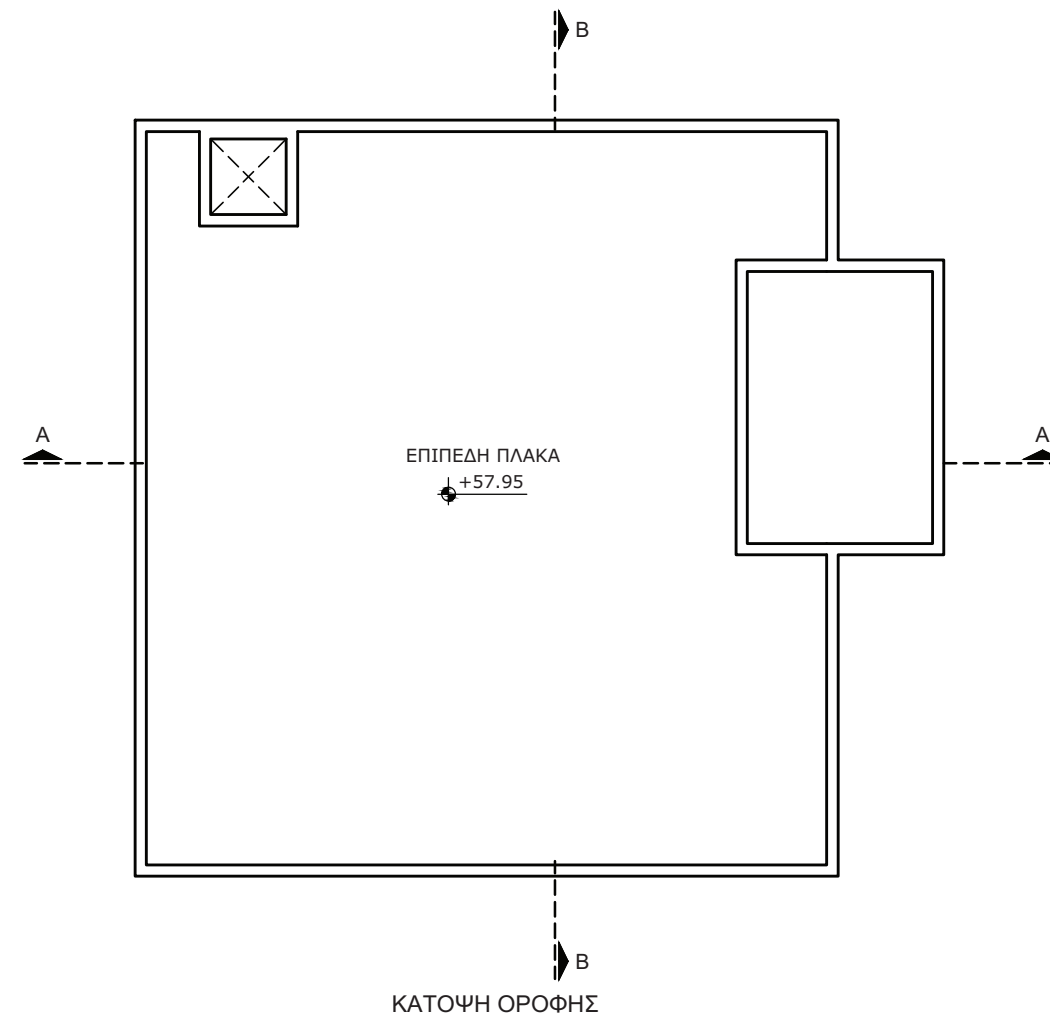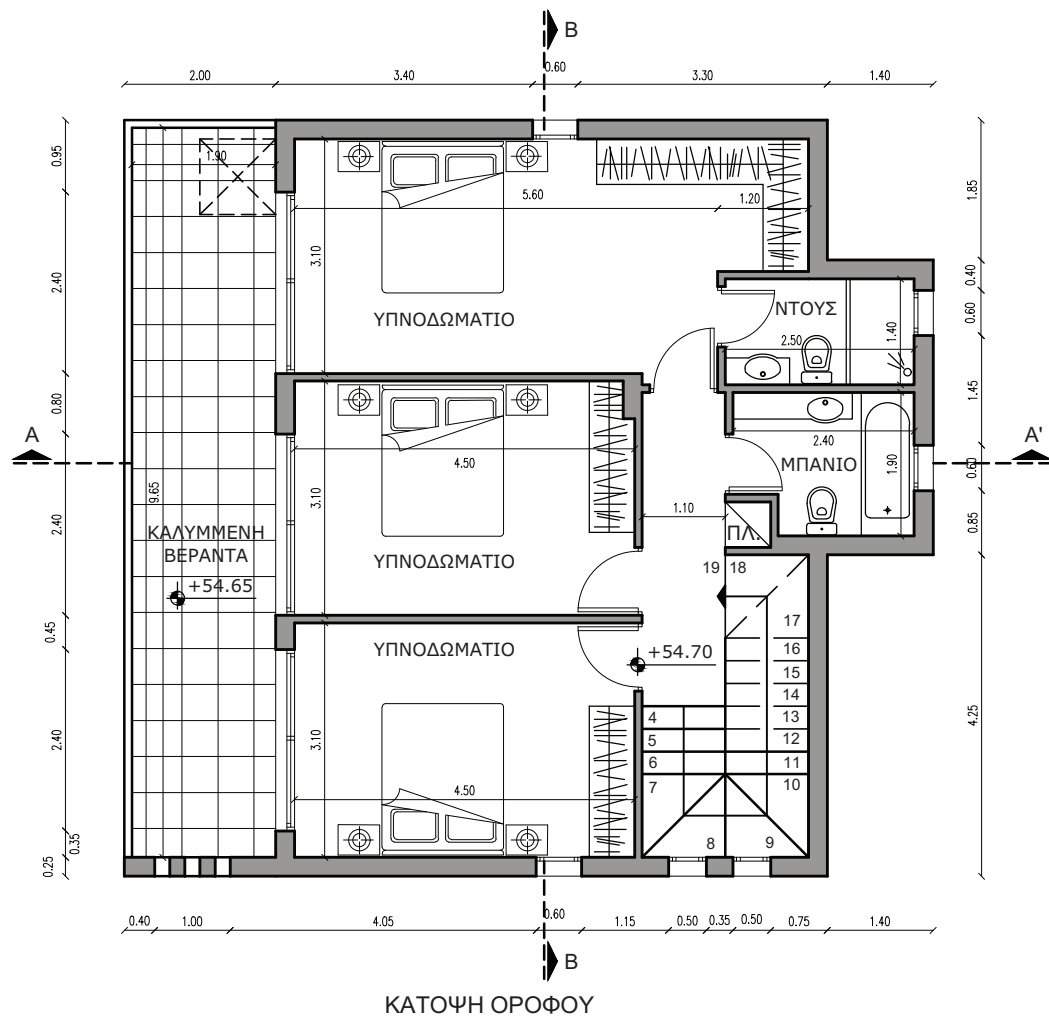


ΕΜΒΑΔΑ ΟΡΟΦΟΥ:
ΔΟΜΗΣΗ: $E4 = 78.46m^2$
ΚΑΛΥΜΜΕΝΕΣ ΒΕΡΑΝΤΕΣ: -- = $-m^2$
ΚΑΛΥΨΗ: $E4 = 78.46m^2$

ΥΠΟΛΟΓΙΣΜΟΣ ΕΜΒΑΔΩΝ ΟΡΟΦΟΥ ΓΙΑ
ΣΚΟΠΟΥΣ ΔΙΚΑΙΩΜΑΤΩΝ: $97.46m^2$

ΣΥΝΟΛΙΚΑ ΕΜΒΑΔΑ:
ΔΟΜΗΣΗ: $E1 + E4 = 140.37m^2$
ΚΑΛΥΜΜΕΝΕΣ ΒΕΡΑΝΤΕΣ: $E3 = 7.08m^2$
ΚΑΛΥΨΗ: $E4 = 78.46m^2$

ΣΥΝΟΛΙΚΑ ΕΜΒΑΔΑ ΓΙΑ ΣΚΟΠΟΥΣ
ΔΙΚΑΙΩΜΑΤΩΝ: $195.74m^2$

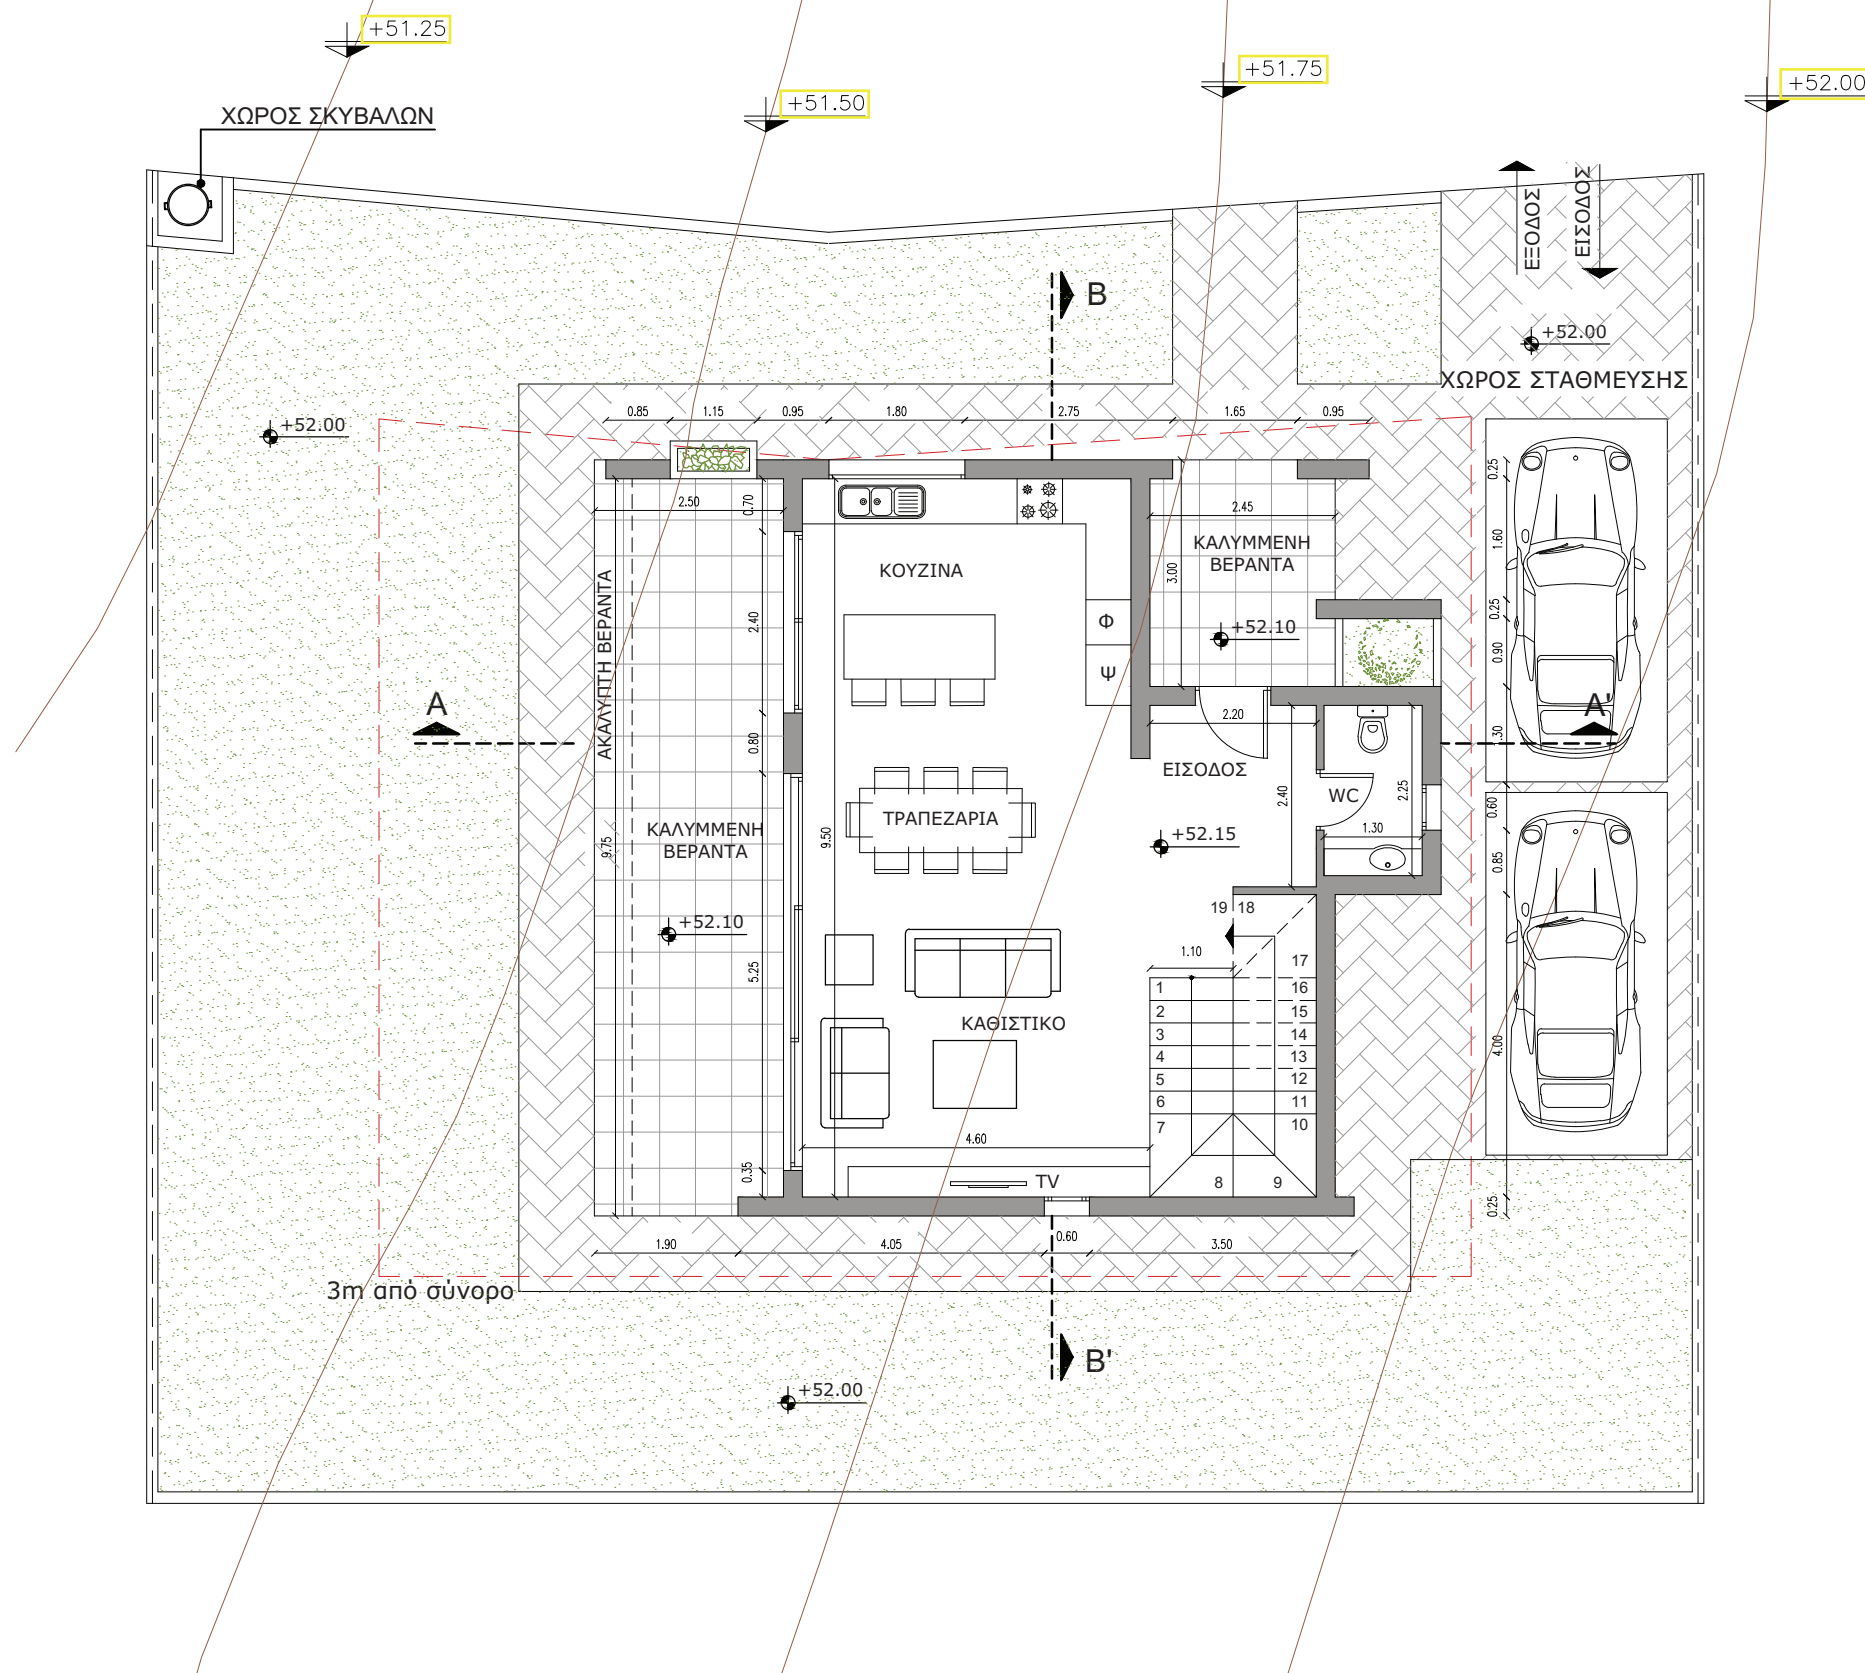

±0.00 Προτεινόμενα υψόμετρα
±0.00 Υφιστάμενα υψόμετρα





movere architects
Θάλεια Λεμονάρη
τηλ. 99223111
email: thalia@moverearchitects.com

Ημερομηνία:

2502RE

ΚΑΤΟΨΗ ΙΣΟΓΕΙΟΥ

Κλίμακα: 1:100 @A3
Αρ. Σχεδίου: 08

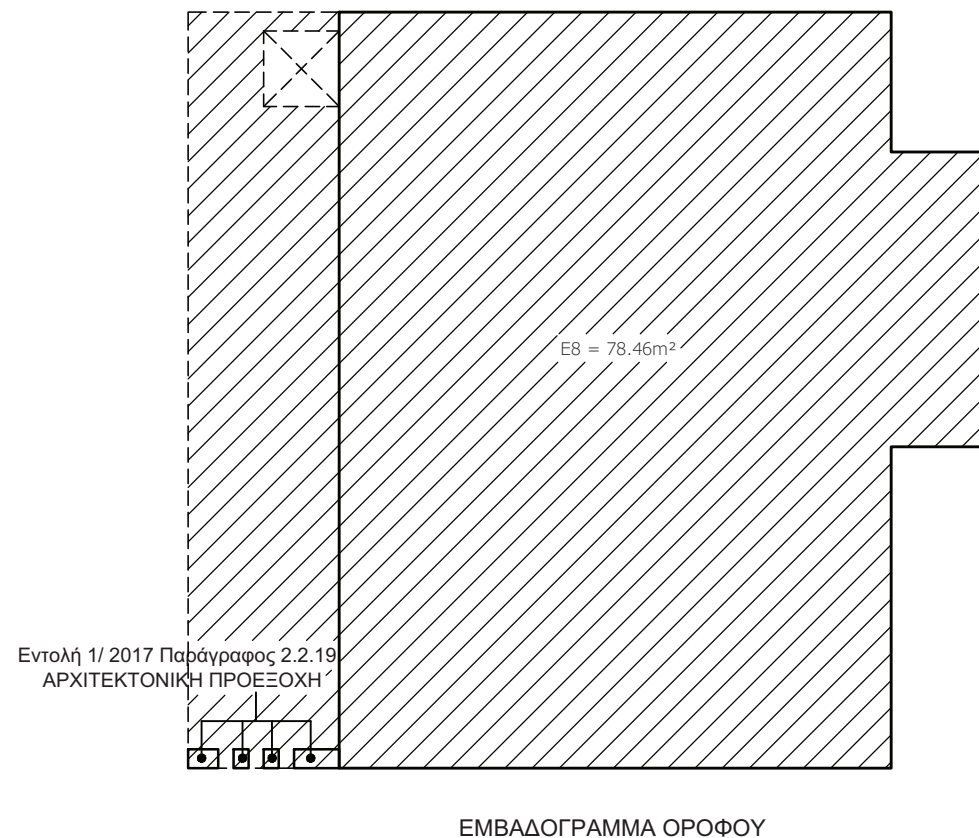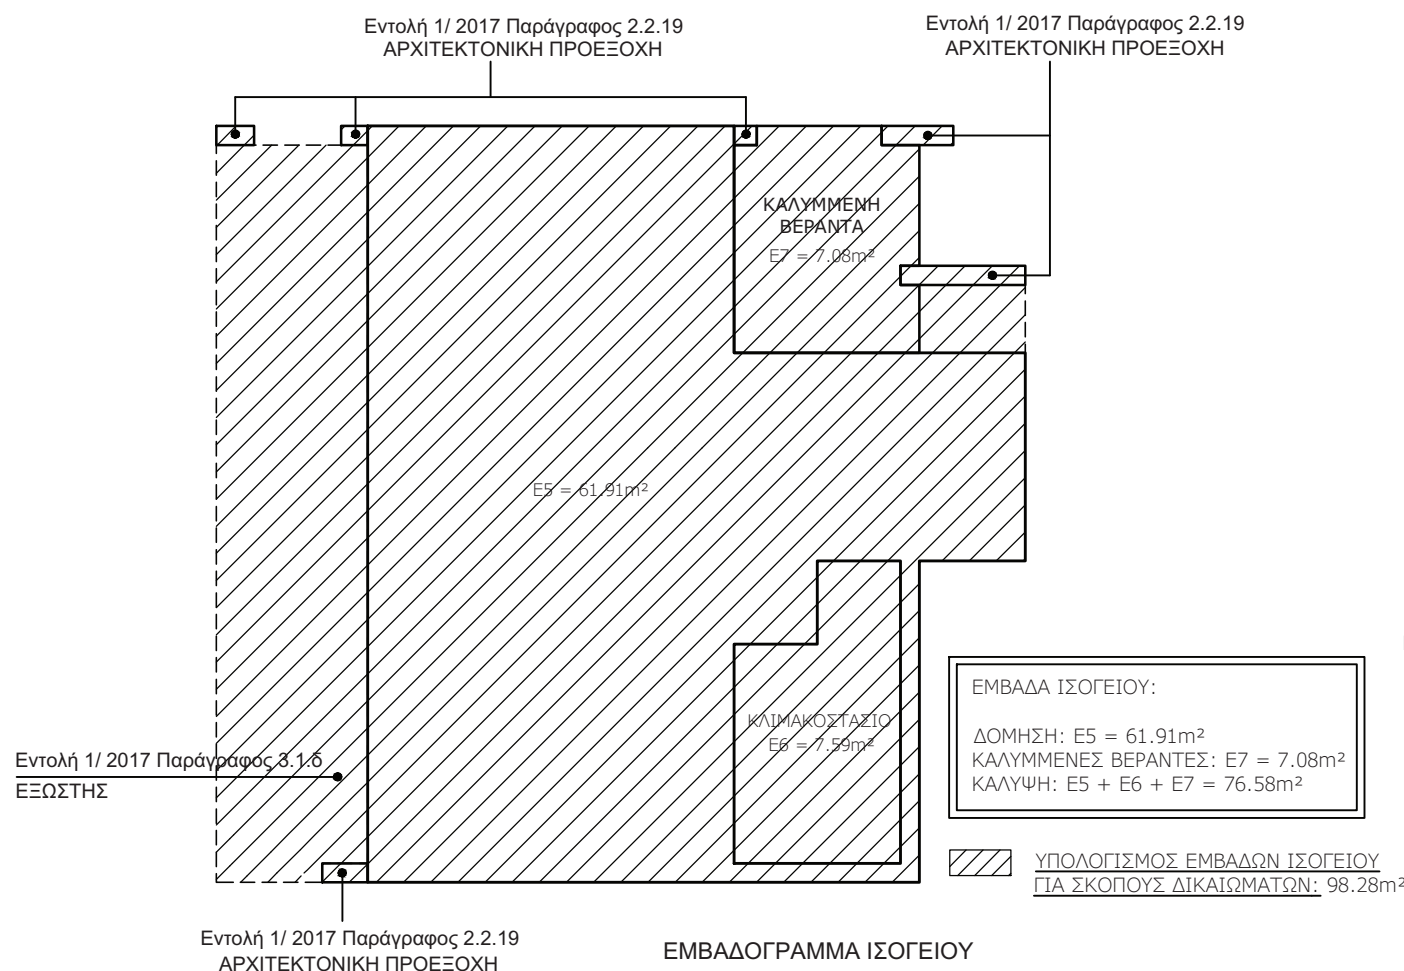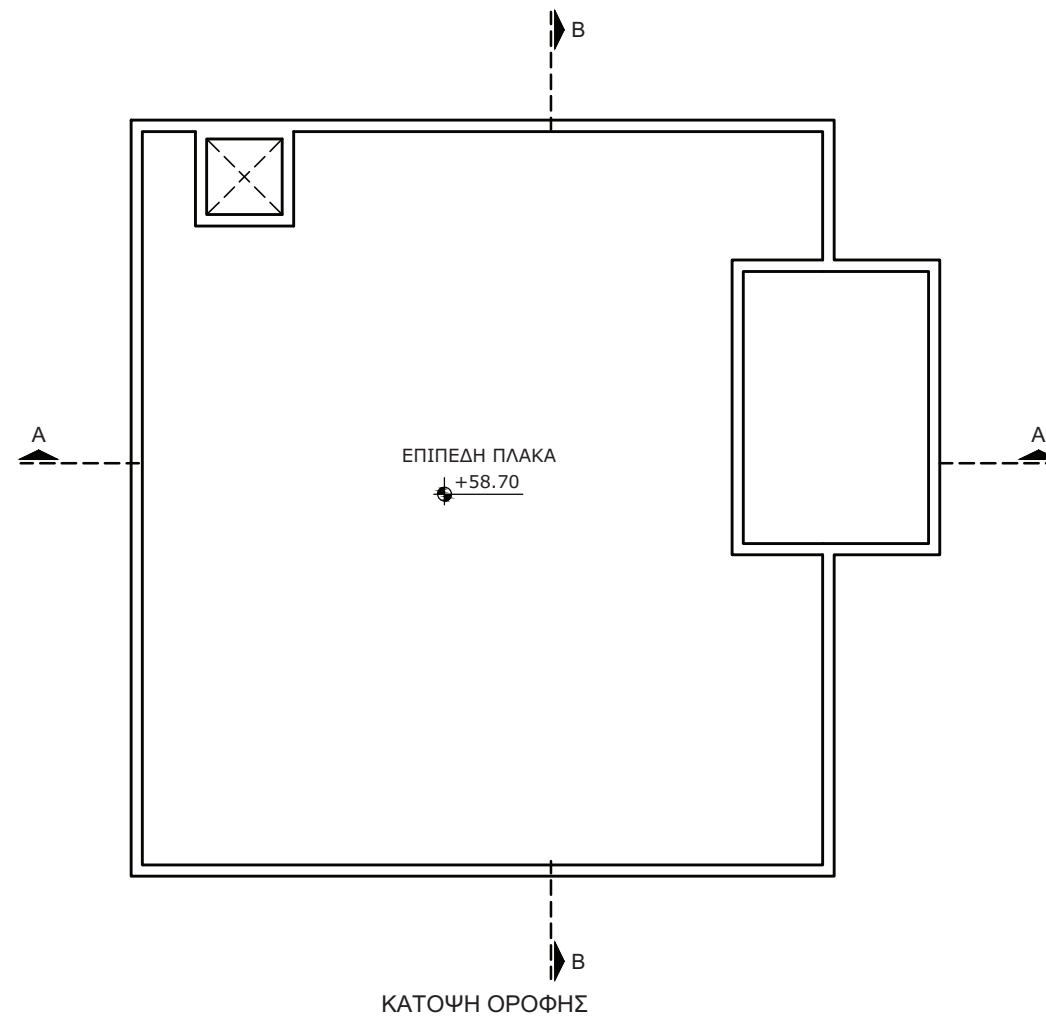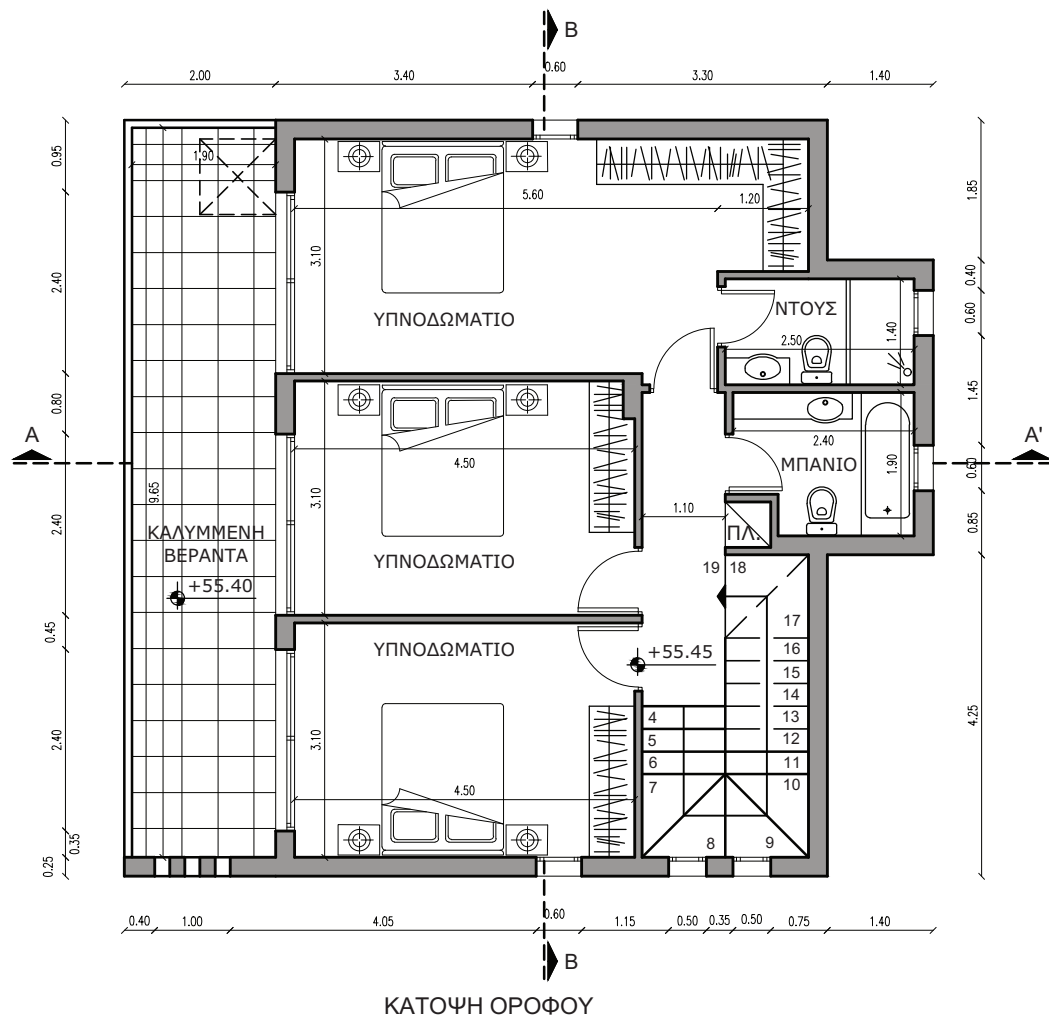


ΕΜΒΑΔΑ ΟΡΟΦΟΥ:
ΔΟΜΗΣΗ: Ε8 = 78.46m ²
ΚΑΛΥΜΜΕΝΕΣ ΒΕΡΑΝΤΕΣ: -- = -m ²
ΚΑΛΥΨΗ: Ε8 = 78.46m ²

ΥΠΟΛΟΓΙΣΜΟΣ ΕΜΒΑΔΩΝ ΟΡΟΦΟΥ ΓΙΑ
ΣΚΟΠΟΥΣ ΔΙΚΑΙΩΜΑΤΩΝ: 97.46m²

ΣΥΝΟΛΙΚΑ ΕΜΒΑΔΑ:
ΔΟΜΗΣΗ: Ε5 + Ε8 = 140.37m ²
ΚΑΛΥΜΜΕΝΕΣ ΒΕΡΑΝΤΕΣ: Ε7 = 7.08m ²
ΚΑΛΥΨΗ: Ε8 = 78.46m ²

ΣΥΝΟΛΙΚΑ ΕΜΒΑΔΑ ΓΙΑ ΣΚΟΠΟΥΣ
ΔΙΚΑΙΩΜΑΤΩΝ: 195.74m²

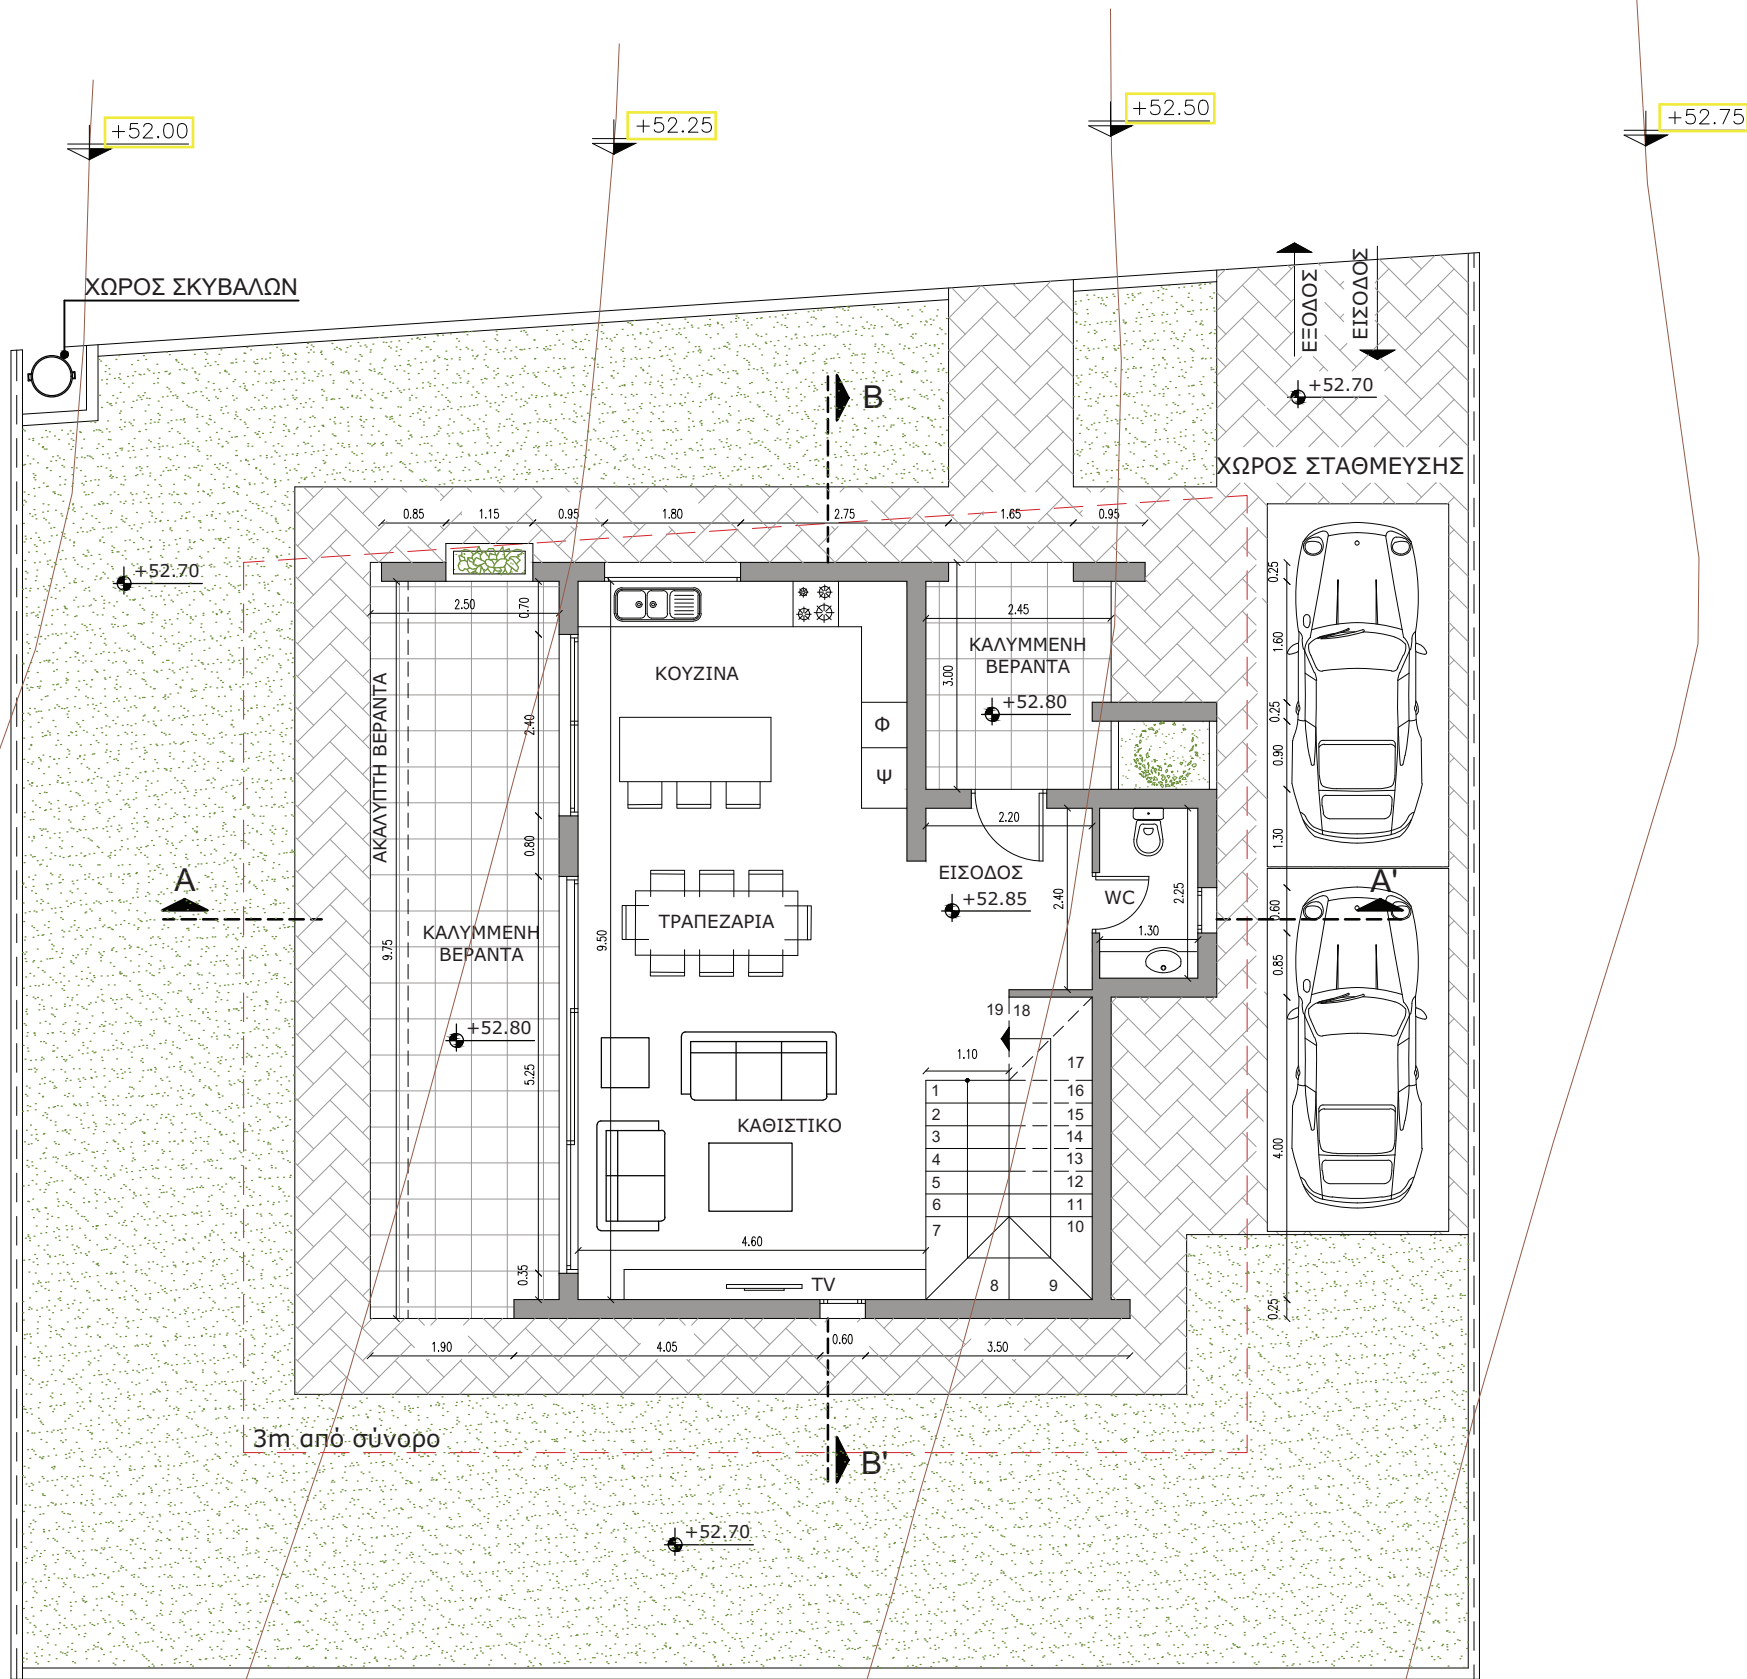

±0.00 Προτεινόμενα υψόμετρα
±0.00 Υφιστάμενα υψόμετρα

movere · architects


Θάλεια Λεμονάρη
τηλ. 99223111
email: thalia@moverearchitects.com

Ημερομηνία:
Σεπτέμβριος 2024


2502RE

ΚΑΤΟΨΗ ΙΣΟΓΕΙΟΥ



Κλίμακα: 1:100 @A3
Αρ. Σχεδίου: 12

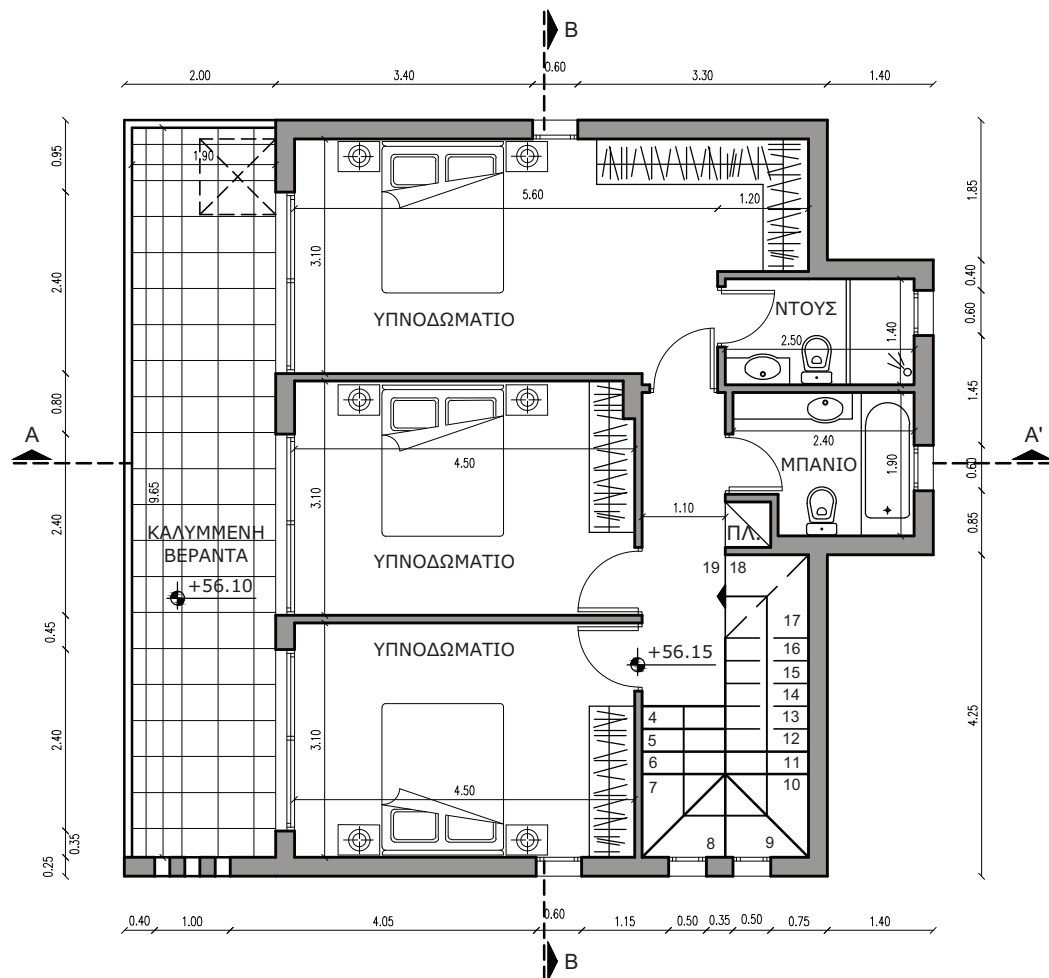

ΚΑΤΟΨΗ ΟΡΟΦΟΥ

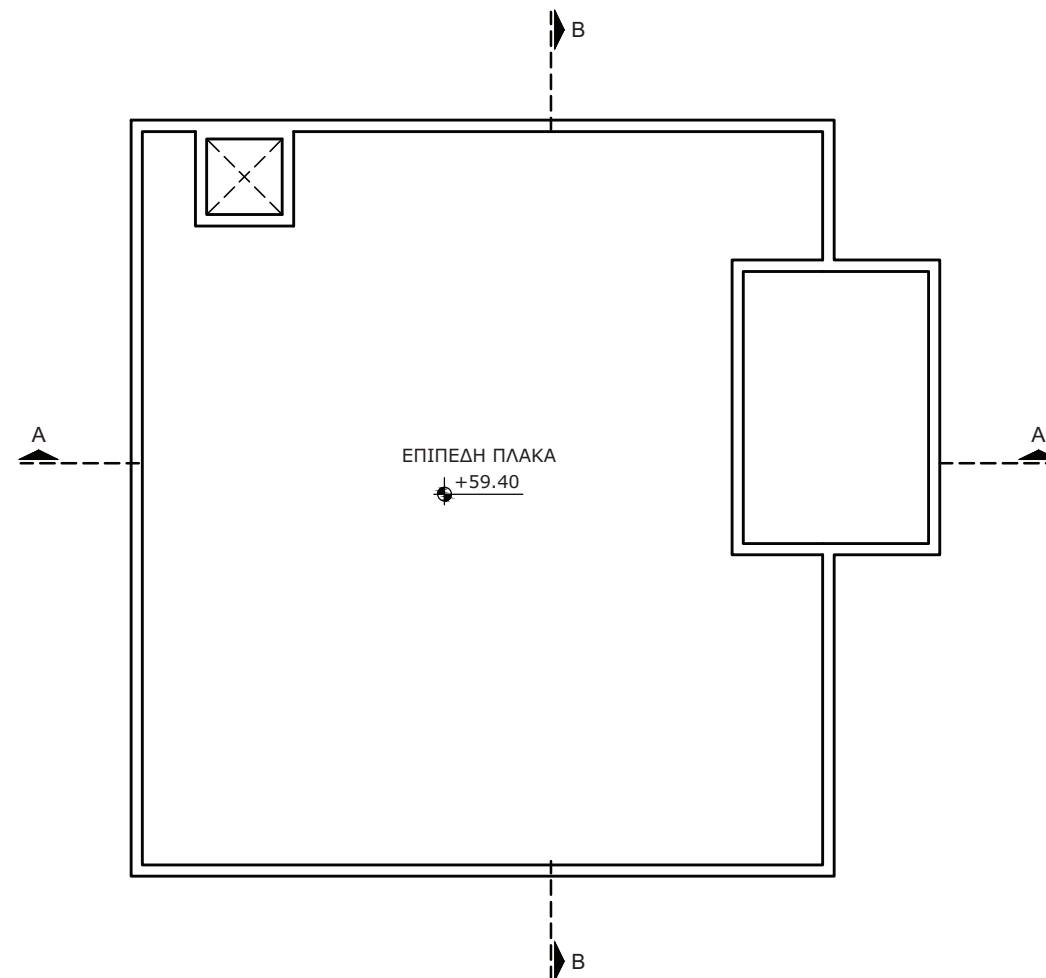

ΚΑΤΟΨΗ ΟΡΟΦΗΣ

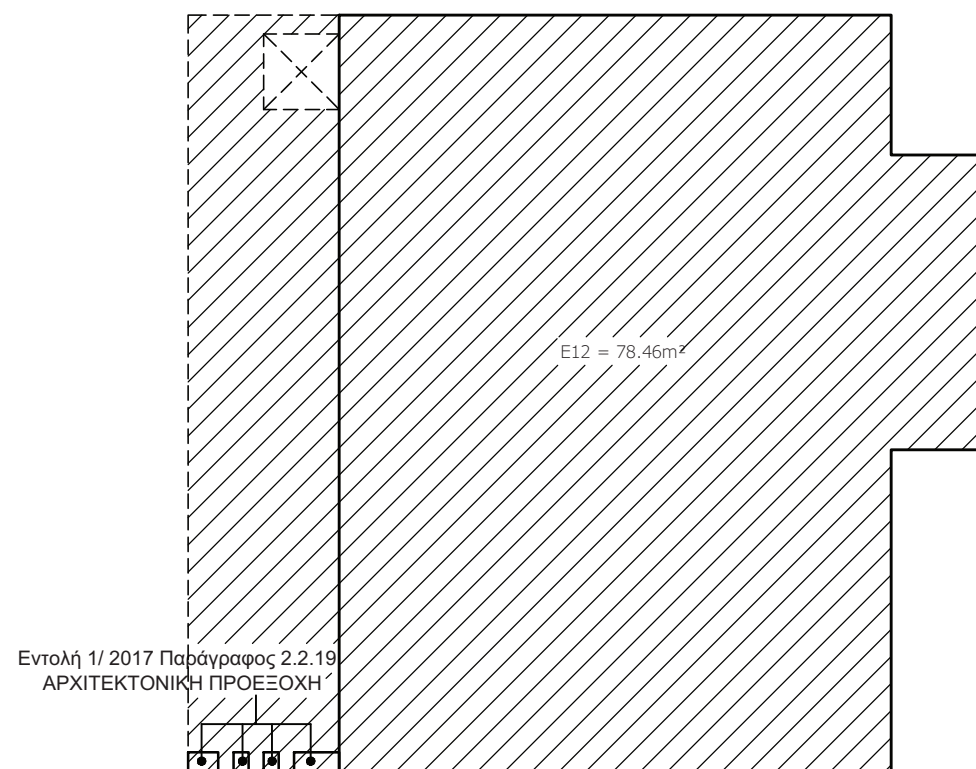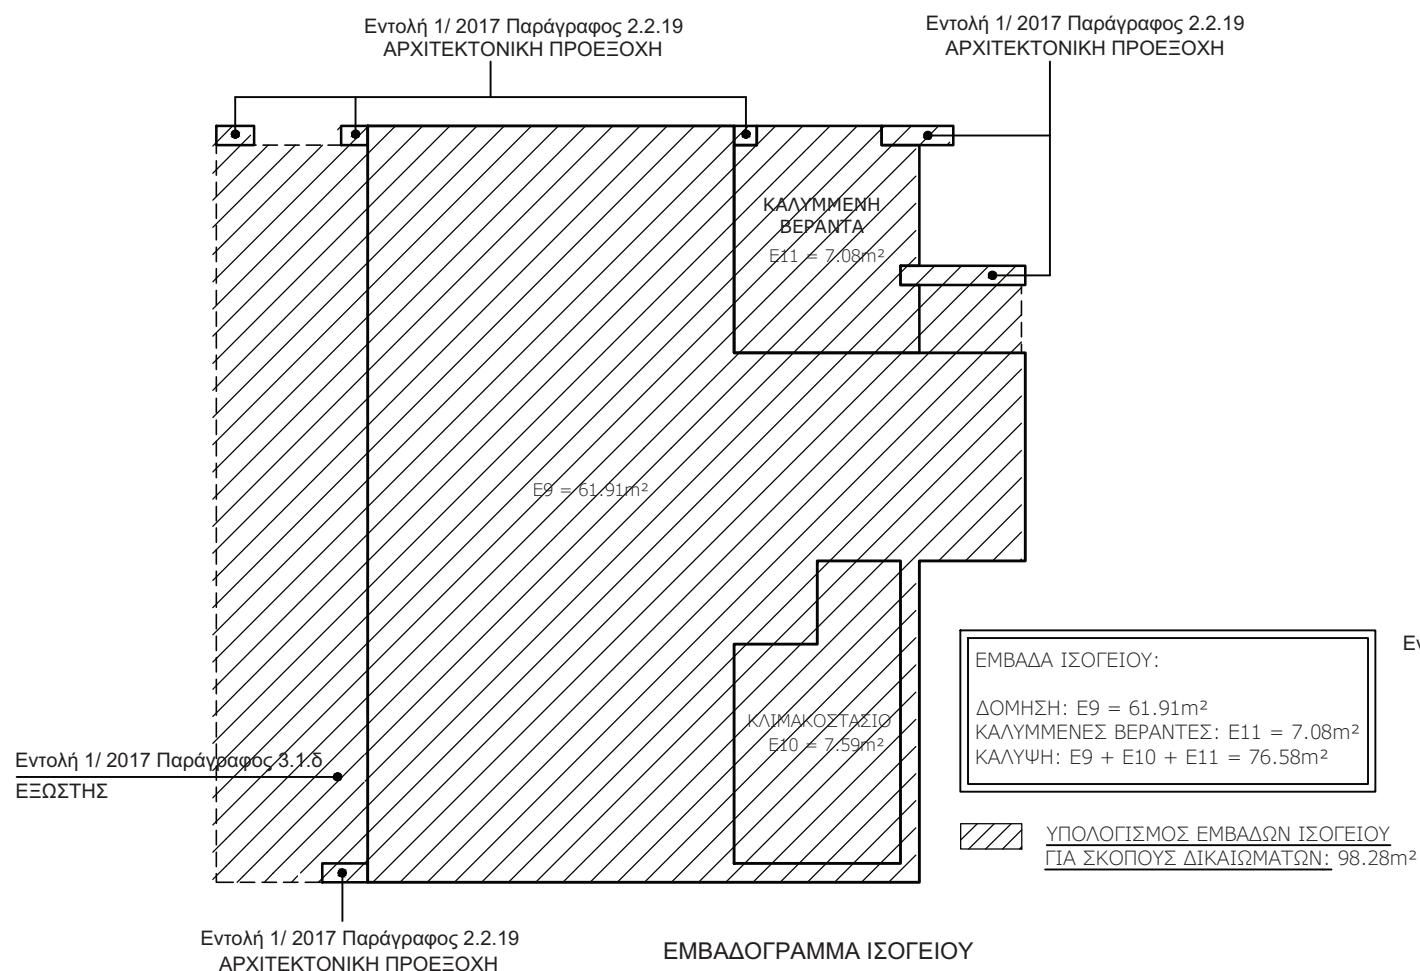






ΕΜΒΑΔΑ ΟΡΟΦΟΥ:
ΔΟΜΗΣΗ: E12 = 78.46m²
ΚΑΛΥΜΜΕΝΕΣ ΒΕΡΑΝΤΕΣ: -- = -m²
ΚΑΛΥΨΗ: E12 = 78.46m²

ΥΠΟΛΟΓΙΣΜΟΣ ΕΜΒΑΔΩΝ ΟΡΟΦΟΥ ΓΙΑ
ΣΚΟΠΟΥΣ ΔΙΚΑΙΩΜΑΤΩΝ: 97.46m²

ΣΥΝΟΛΙΚΑ ΕΜΒΑΔΑ:
ΔΟΜΗΣΗ: E9 + E12 = 140.37m²
ΚΑΛΥΜΜΕΝΕΣ ΒΕΡΑΝΤΕΣ: E11 = 7.08m²
ΚΑΛΥΨΗ: E12 = 78.46m²

ΣΥΝΟΛΙΚΑ ΕΜΒΑΔΑ ΓΙΑ ΣΚΟΠΟΥΣ
ΔΙΚΑΙΩΜΑΤΩΝ: 195.74m²

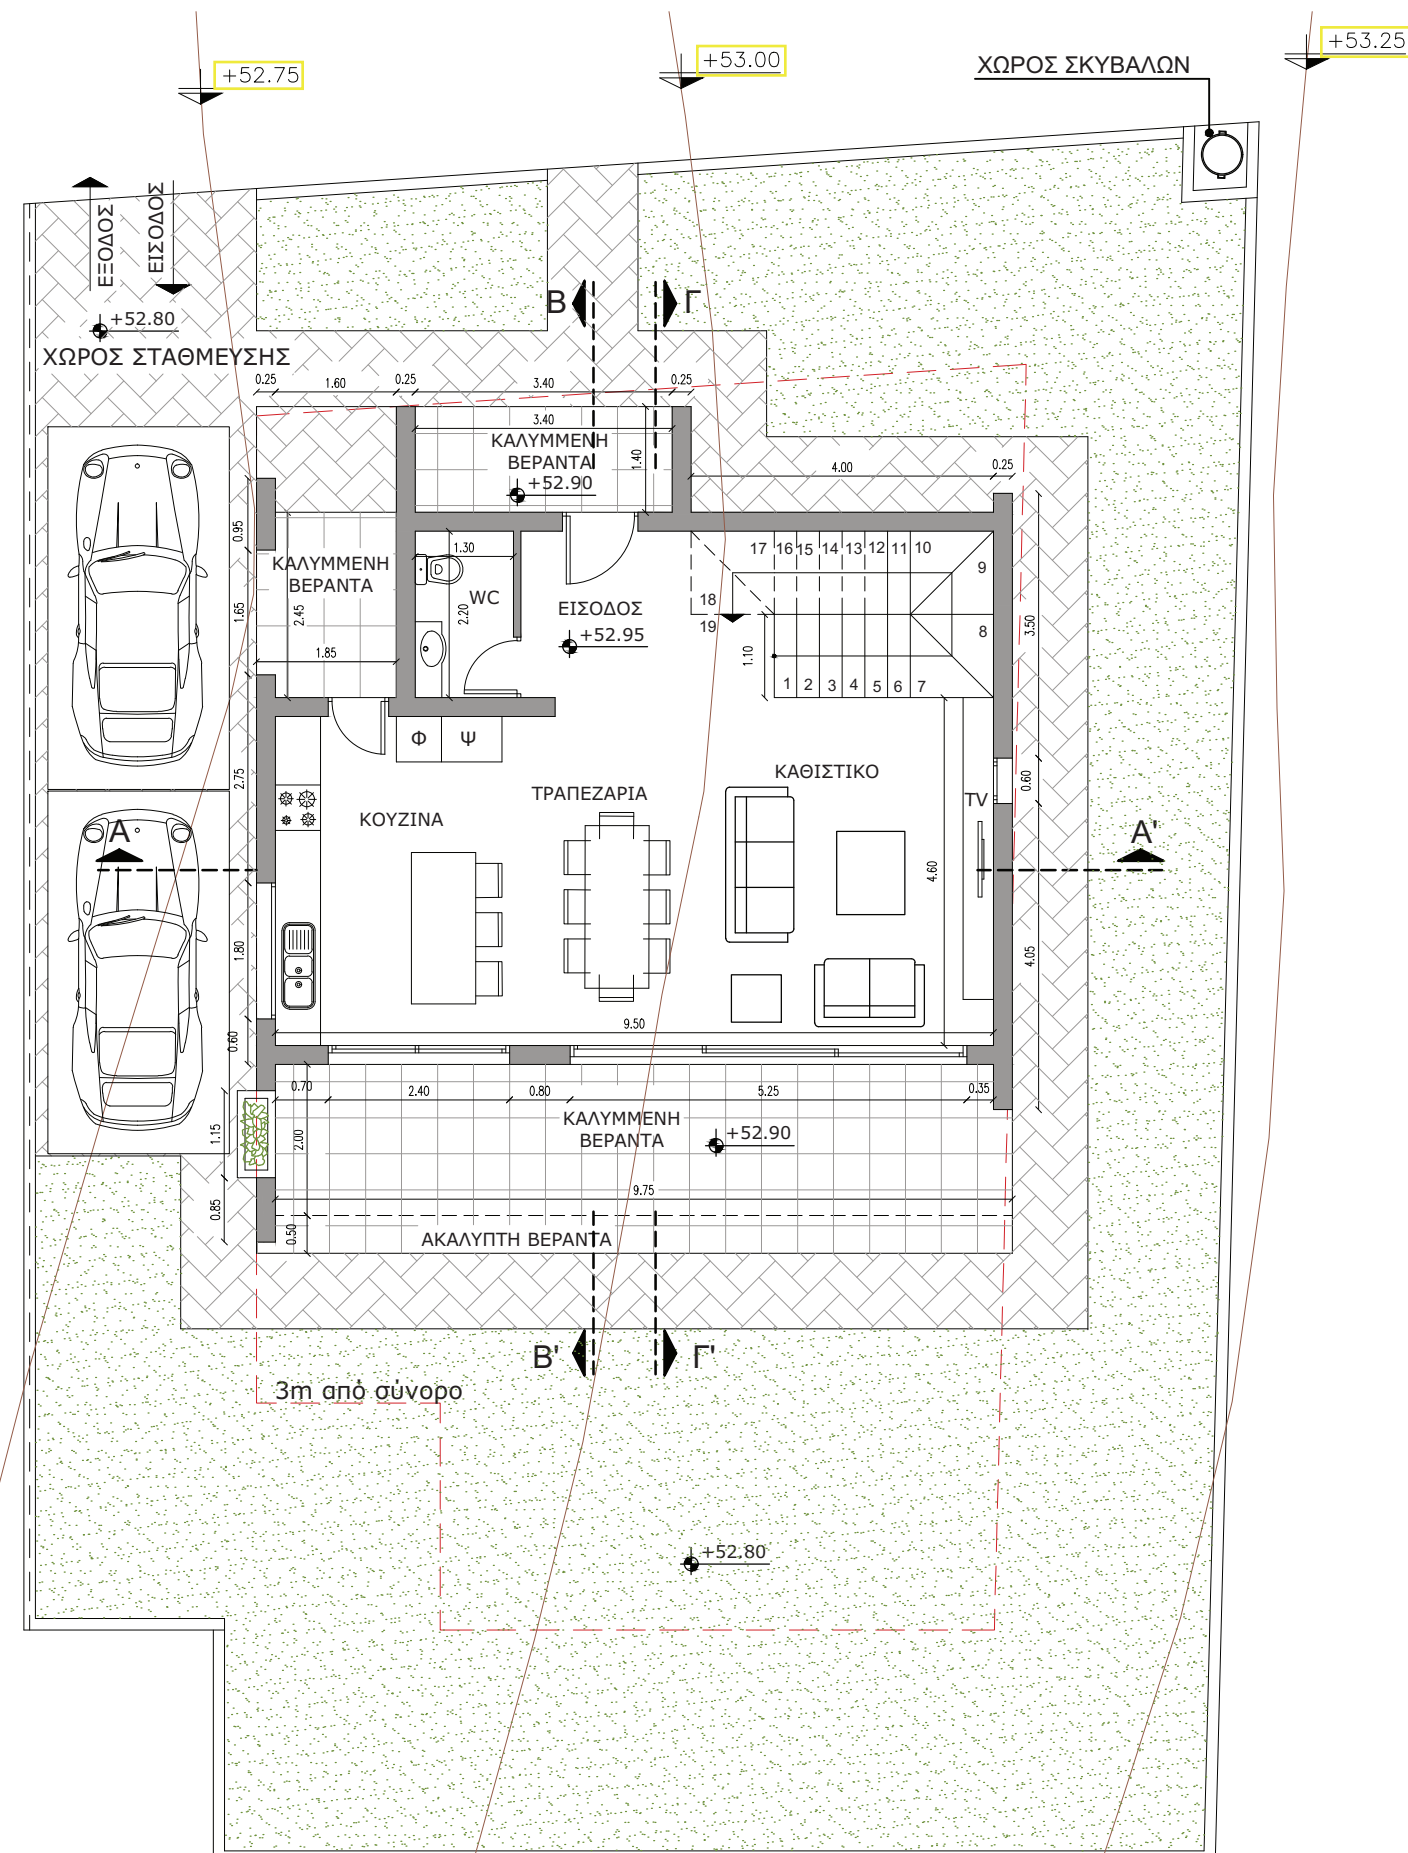

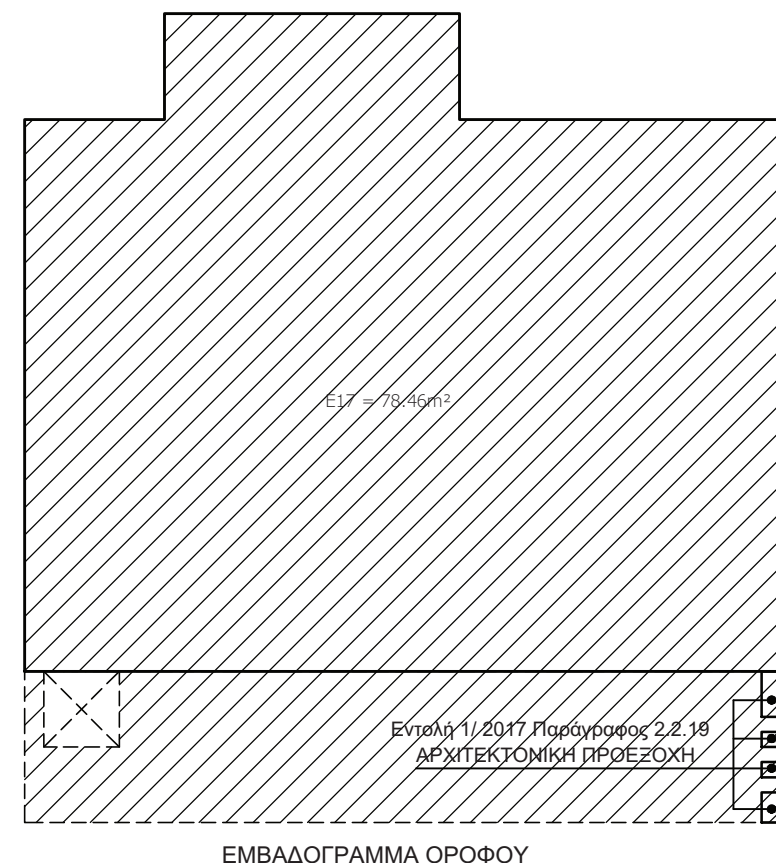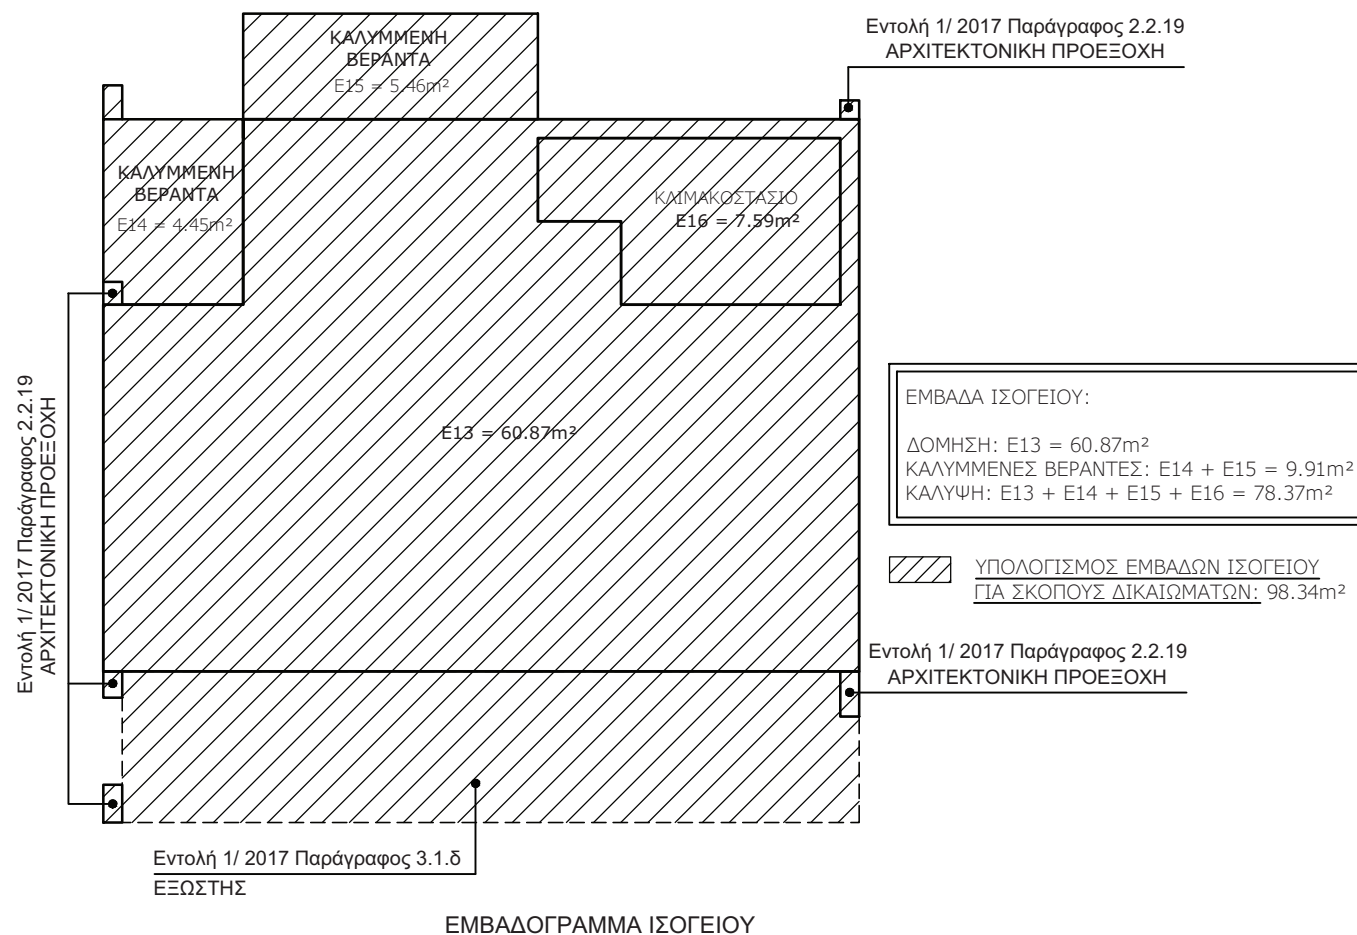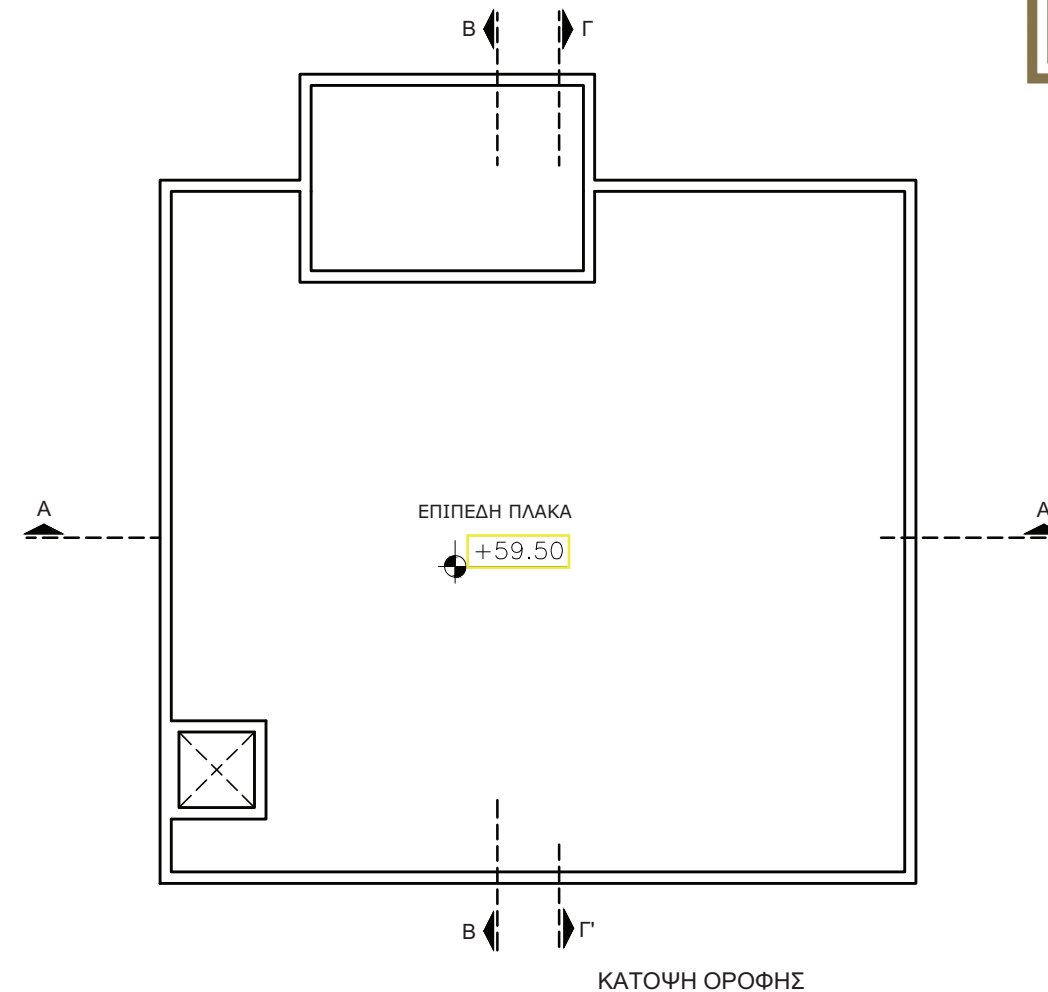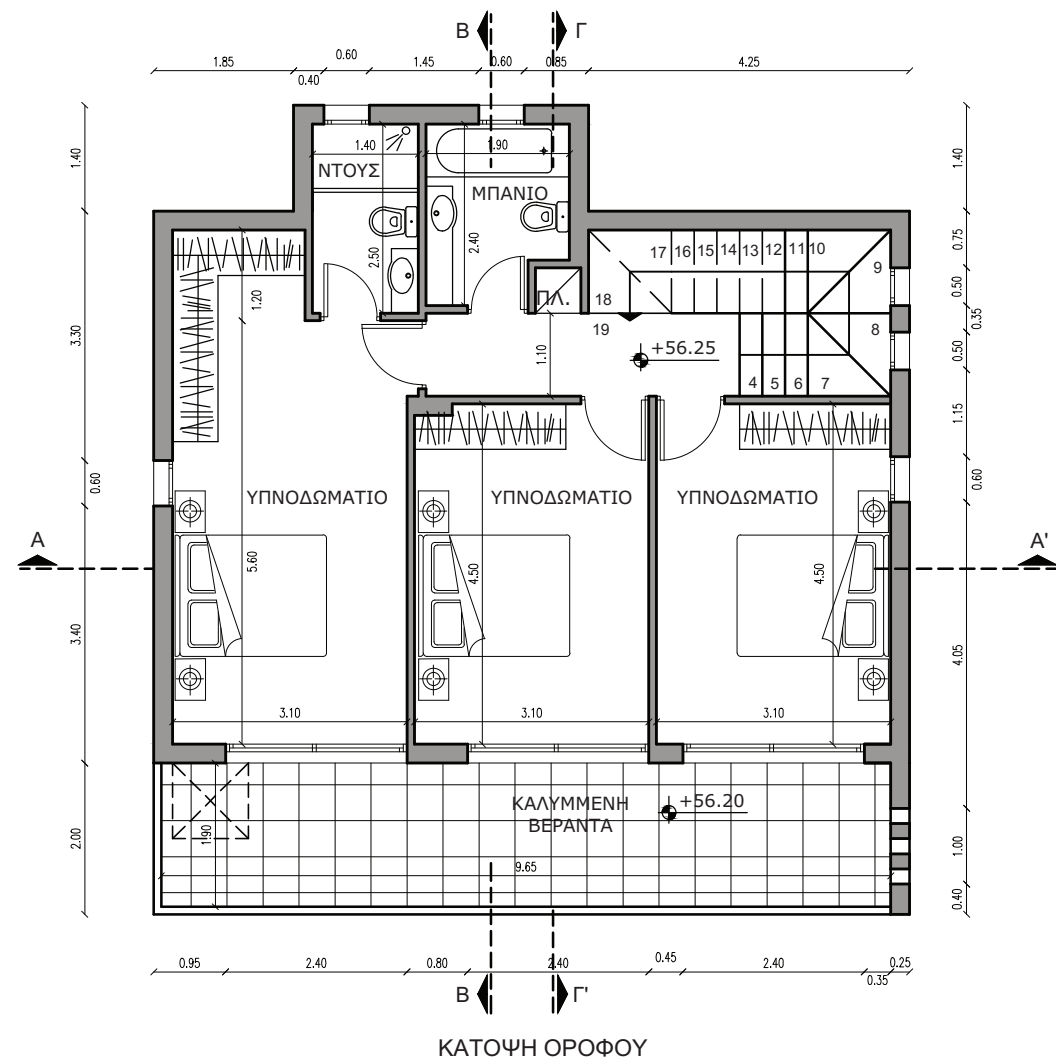

ΕΜΒΑΔΑ ΟΡΟΦΟΥ:


ΔΟΜΗΣΗ: E17 = 78.46m²
ΚΑΛΥΜΜΕΝΕΣ ΒΕΡΑΝΤΕΣ: -- = -m²
ΚΑΛΥΨΗ: E17 = 78.46m²





ΥΠΟΛΟΓΙΣΜΟΣ ΕΜΒΑΔΩΝ ΟΡΟΦΟΥ
ΓΙΑ ΣΚΟΠΟΥΣ ΔΙΚΑΙΩΜΑΤΩΝ: 97.46m²

ΣΥΝΟΛΙΚΑ ΕΜΒΑΔΑ:

ΔΟΜΗΣΗ: E13 + E17 = 139.33m²
ΚΑΛΥΜΜΕΝΕΣ ΒΕΡΑΝΤΕΣ: E14 + E15 = 9.91m²
ΚΑΛΥΨΗ: E17 = 78.46m²

ΣΥΝΟΛΙΚΑ ΕΜΒΑΔΑ ΓΙΑ ΣΚΟΠΟΥΣ
ΔΙΚΑΙΩΜΑΤΩΝ: 195.80m²

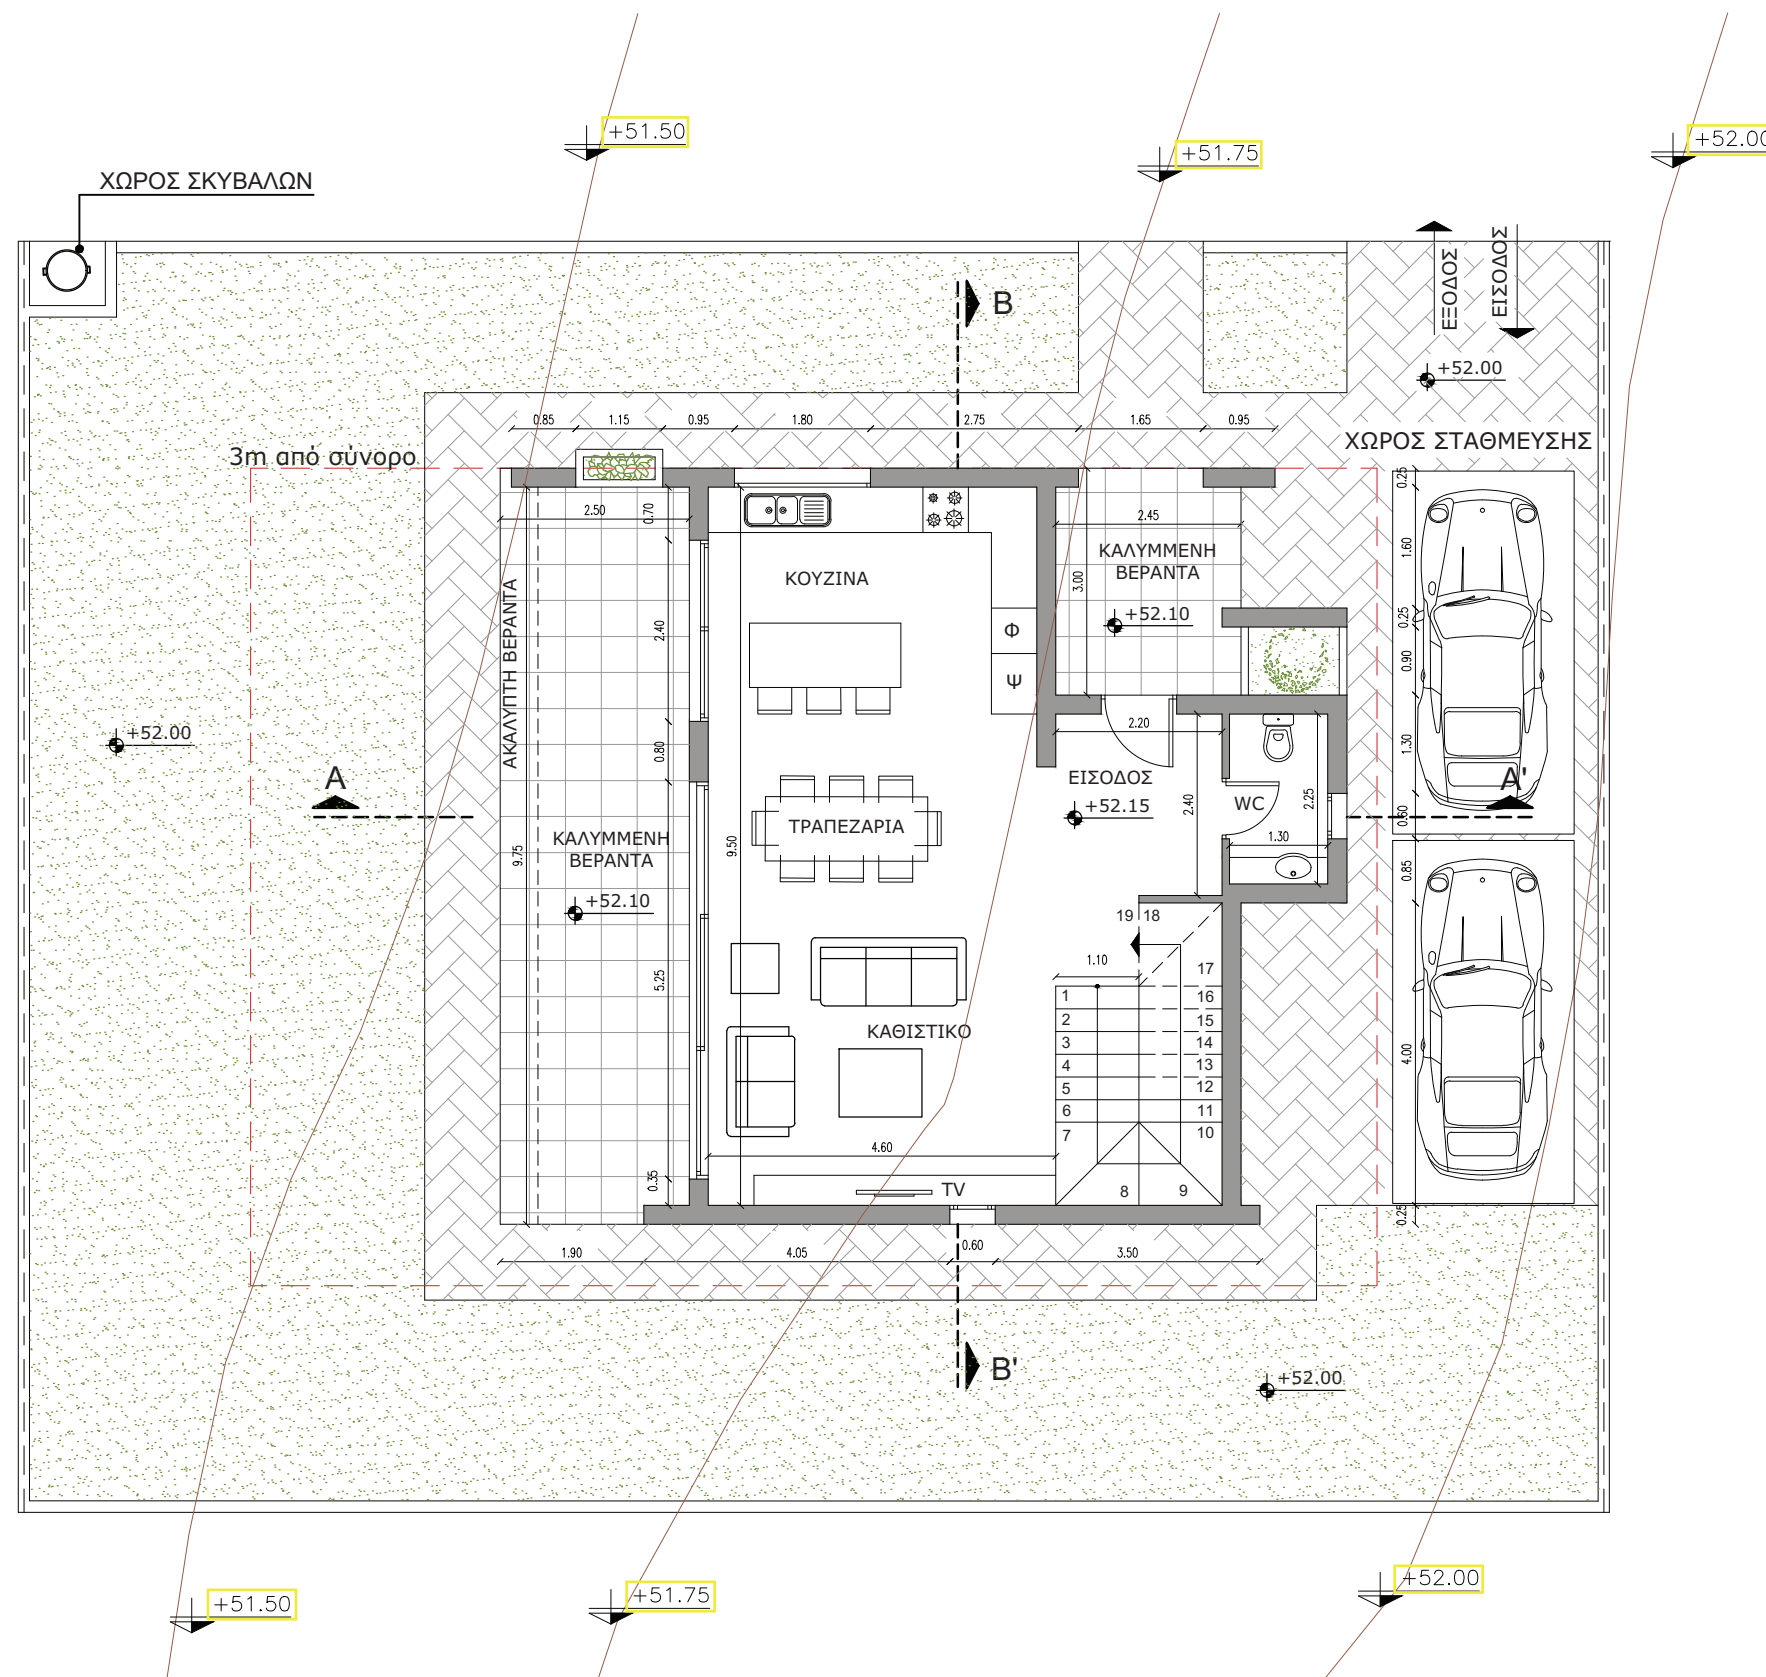

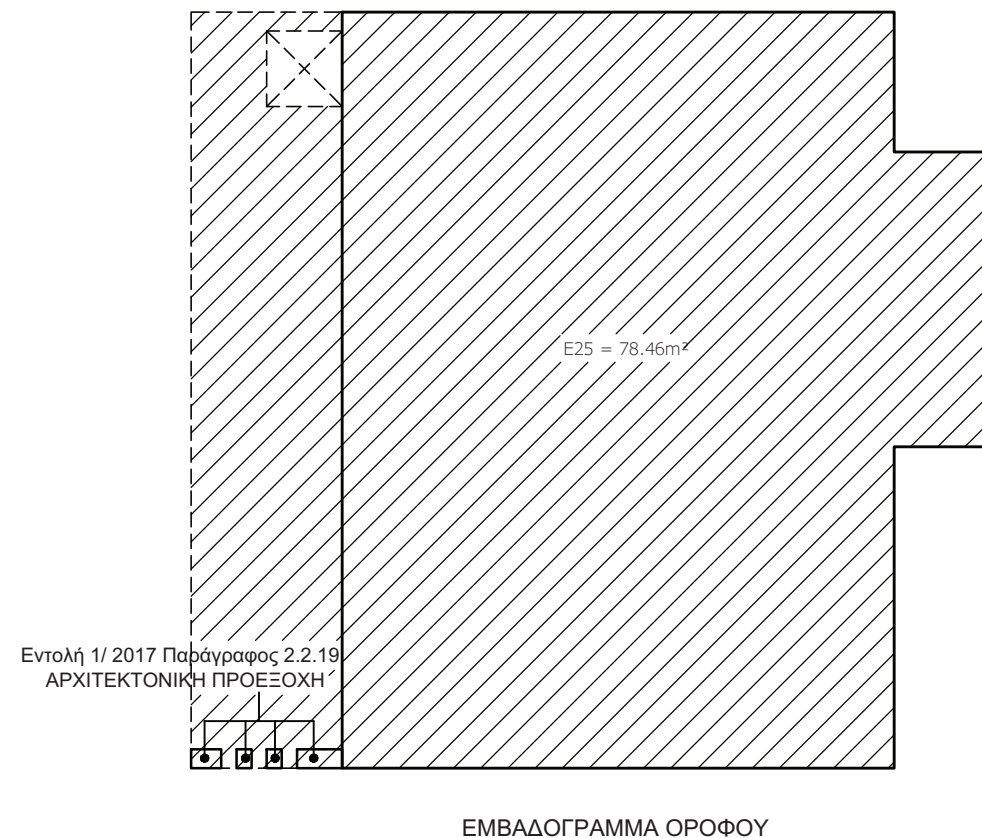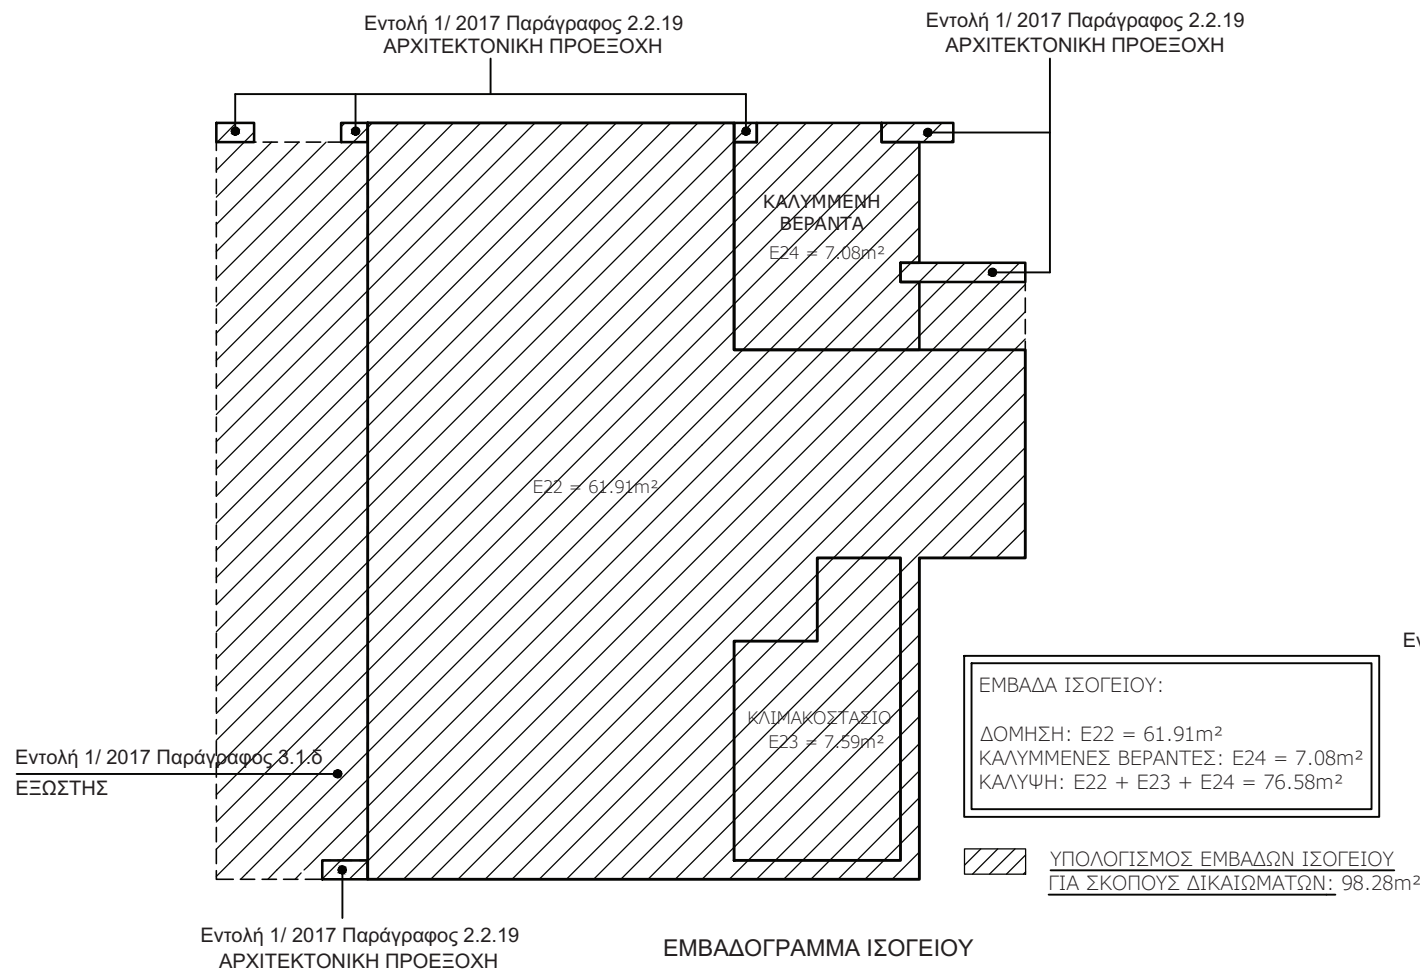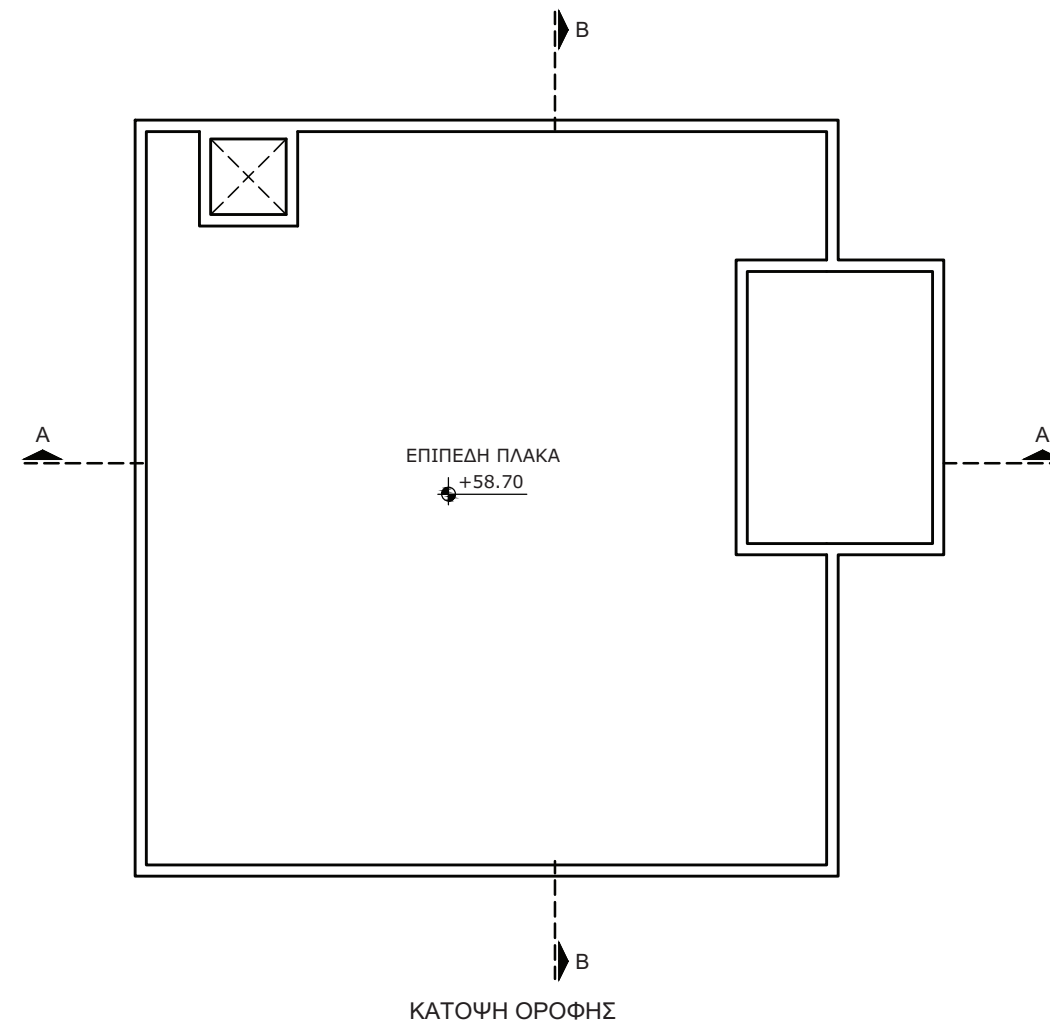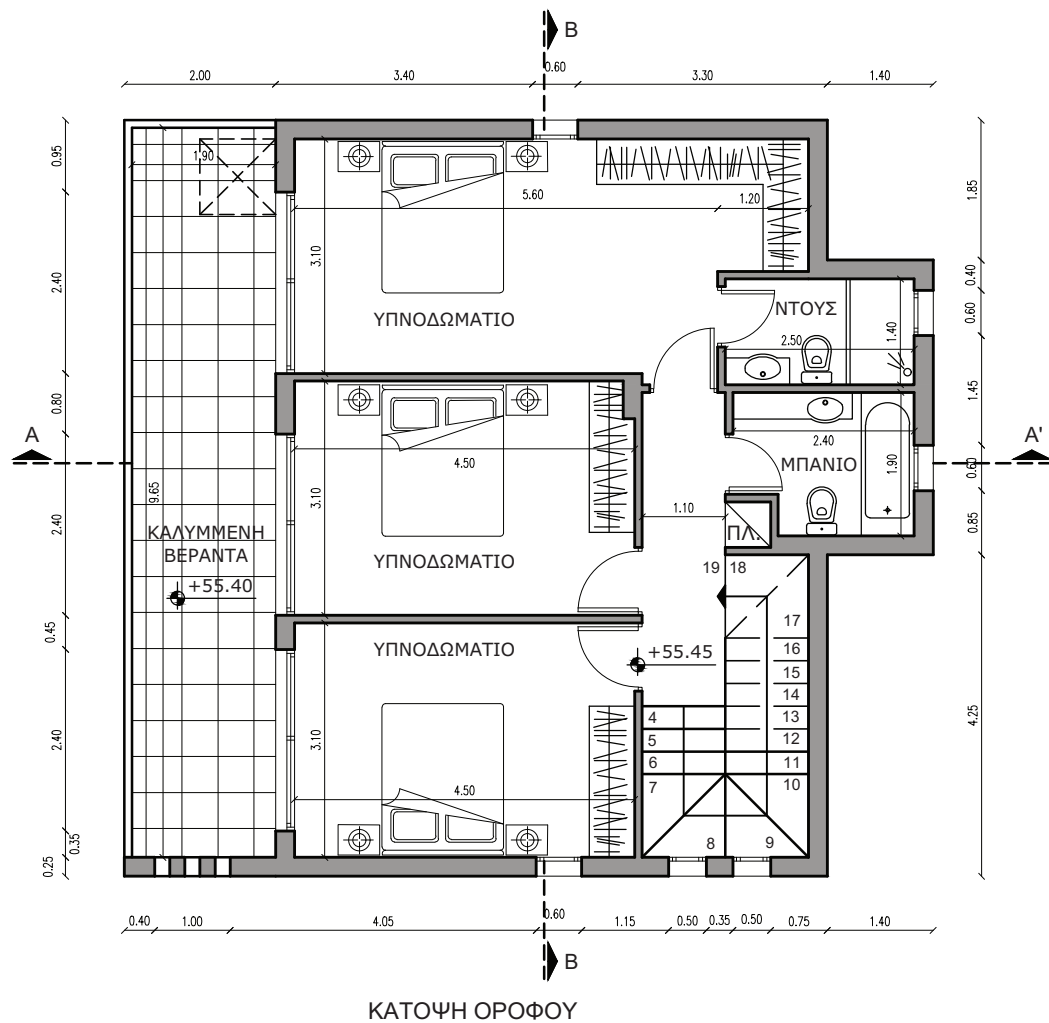

ΕΜΒΑΔΑ ΟΡΟΦΟΥ:

ΔΟΜΗΣΗ: E25 = 78.46m²

ΚΑΛΥΜΜΕΝΕΣ ΒΕΡΑΝΤΕΣ: -- = -m²

ΚΑΛΥΨΗ: E25 = 78.46m²

ΥΠΟΛΟΓΙΣΜΟΣ ΕΜΒΑΔΩΝ ΟΡΟΦΟΥ ΓΙΑ ΣΚΟΠΟΥΣ ΔΙΚΑΙΩΜΑΤΩΝ: 97.46m²

ΣΥΝΟΛΙΚΑ ΕΜΒΑΔΑ:

ΔΟΜΗΣΗ: E22 + E25 = 140.37m²

ΚΑΛΥΜΜΕΝΕΣ ΒΕΡΑΝΤΕΣ: E24 = 7.08m²

ΚΑΛΥΨΗ: E25 = 78.46m²

ΣΥΝΟΛΙΚΑ ΕΜΒΑΔΑ ΓΙΑ ΣΚΟΠΟΥΣ ΔΙΚΑΙΩΜΑΤΩΝ: 195.74m²